

工事歴書1

※金額は消費税別

年 月	工事名	工事内容	元請会社
H22. 06	くわのみ保育園新築工事	木製建具工事	守屋八潮建設(株)
H22. 08	秩父市立第二中学校大規模改修工事	木製建具工事	(株)高橋組
H23. 02	メモリアルやすらぎ館新築工事	木製建具/木製家具	(株)高橋組
H23. 08	秩父市立西小学校大規模改修工事	木製建具工事	守屋八潮建設(株)
H23. 08	小鹿野小学校大規模改修工事	木製建具工事	守屋八潮建設(株)
H24. 03	メモリアル陽だまり荘新築工事	木製建具/木製家具	守屋八潮建設(株)
H24. 04	さやかワークセンター改装工事	木製建具工事	(株)高橋組
H24. 08	秩父市立大田小学校大規模改修工事	木製建具工事	(株)斎藤組
H24. 11	杏子苑大規模改修工事	木製建具工事	(株)高橋組
H24. 12	小鹿野ひまわり保育園耐震補強工事	木製建具工事	守屋八潮建設(株)
H25. 01	名栗げんきプラザ全体改修工事	木製建具工事	(株)斎藤組
H25. 03	秩父市立日野田小学校体育館工事	木製建具工事	(株)高橋組
H25. 06	滑川 白い馬保育園新築工事	木製建具工事	竹並建設(株)
H25. 06	鈴木外科サービス付き高齢者向け住宅	木製建具/木製家具	竹並建設(株)
H25. 07	秩父市立荒川中学校大規模改修工事	木製建具工事	(株)高橋組
H25. 10	秩父消防署南分署新築工事	木製建具工事	(株)斎藤組
H26. 02	秩父市立尾田蒔小学校体育館新築工事	木製建具工事	(株)高橋組
H26. 03	特定施設ガーデンハイム楓建設工事	木製建具工事	守屋八潮建設(株)
H26. 04	ファミリーホール深谷新築工事	木製建具/木製家具	古郡建設株式会社
H26. 05	総合センター おがの新築工事	木製建具工事	古郡建設株式会社
H26. 06	小鹿野中学校大規模改修工事	木製建具工事	(株)高橋組
H26. 08	秩父市立吉田小学校大規模改修工事	木製建具工事	(株)高橋組
H26. 10	北本和み舎(福祉施設)新築工事	木製建具工事	竹並建設(株)
H26. 12	埼玉グランドホテル深谷客室改修	木製建具/木製家具	竹並建設(株)
H27. 01	秩父消防署西分署新築工事	木製建具工事	守屋八潮建設(株)
H27. 02	山田保育園新築工事	木製建具工事	守屋八潮建設(株)
H27. 02	雇用促進住宅 館林宿舍改修工事	木製建具工事	守屋八潮建設(株)
H27. 03	多機能介護等施設 よしだ新築工事	木製建具工事	守屋八潮建設(株)
H27. 03	恵明学園 かみたの認定こども園新築工事	木製建具工事	守屋八潮建設(株)
H27. 04	小鹿野小学校体育館新築工事	木製建具工事	(株)高橋組
H27. 05	札所32番 法性寺改修工事	木製建具工事	(株)高橋組
H27. 09	埼玉信用組合 皆野支店新築工事	木製建具/木製家具	竹並建設(株)
H28. 03	寄居こぶし保育園新築工事	木製建具工事	(株)斎藤組


工事歴書2

※金額は消費税別

年 月	工事名	工事内容	元請会社
H28. 01	秩父若葉保育園新築工事	木製建具/木製家具	守屋八潮建設(株)
H28. 03	寄居こぶし保育園新築工事	木製建具工事	(株)斎藤組
H28. 03	埼玉グランドホテル改修工事	木製建具/木製家具	竹並建設(株)
H28. 03	わらしべ里保育所新築工事	木製建具工事	守屋八潮建設(株)
H28. 06	あたご保育所耐震補強工事	木製建具工事	守屋八潮建設(株)
H28. 06	小鹿野町武道場新築工事	木製建具工事	守屋八潮建設(株)
H28. 06	秩父広域火葬場新築工事	木製建具工事	守屋八潮建設/斎藤組
H28. 10	秩父市役場庁舎新築工事	木製建具工事	大成建設/高橋組
H29. 01	西武温泉 祭の湯新築工事	木製建具工事	西武建設(株)
H29. 02	さいたまセレモニーホール深谷新築工事	木製建具/木製家具	古郡建設(株)
H29. 03	白砂恵慈園 永田屋新築工事	木製建具/木製家具	守屋八潮建設(株)
H29. 05	三峰神社 祖霊社改修工事	木製建具工事	(株)高橋組
H29. 07	さくら産業工場改修工事	木製建具/木製家具	(株)高橋組
H29. 07	NOUMI新築工事	木製建具工事	守屋八潮建設(株)
H29. 09	特別養護愛宕の杜新築工事	木製建具工事	守屋八潮建設(株)
H30. 01	皆野町立小学校改修工事	木製建具工事	(株)高橋組
H30. 02	ふたば幼稚園新築工事	木製建具工事	守屋八潮建設(株)
H30. 03	長瀬町多世代ふれあいベ-す建築工事	木製建具/木製家具	守屋八潮建設(株)
H30. 03	ときがわ町活き活き活動センター改修工事	木製建具工事	守屋八潮建設(株)
H30. 08	長瀬町公園整備事業観光トイレ新築工事	木製建具工事	守屋八潮建設(株)
H30. 08	秩父市立第一中学校普通室建具改修工事	木製建具工事	(有)若庄工務店
H30. 09	岩田医院スタジオ併用併用住宅新築工事	木製建具/木製家具	(株)高橋組
H30. 12	中央労働金庫狭山支店改修工事	木製建具工事	(株)高橋組
R01. 08	秩父市立尾田蒔中大規模改修工事	木製建具工事	守屋八潮建設(株)
R01. 08	秩父市立第一中学校特別室建具改修工事	木製建具工事	(有)建設工房黒瀧
R01. 08	宝登山神社 参集殿改修工事	木製建具工事	(株)高橋組
R01. 10	熊谷 看護学院改修工事	木製建具工事	(株)斎藤組
R01. 11	秩父市吉田保育所改修工事	木製建具工事	守屋八潮建設(株)
R02. 02	秩父 緑ヶ丘こども園改修工事	木製建具工事	(株)高橋組
R02. 05	日野田メモリアルコンフォート新築工事	木製建具工事	(株)高橋組
R02. 06	尾田蒔多機能福祉施設新築工事	木製建具工事	守屋八潮建設(株)
R02. 06	特別養護老人ホーム桜の園新築工事	木製建具工事	守屋八潮建設(株)



[illegible]


高障子を上げた状態

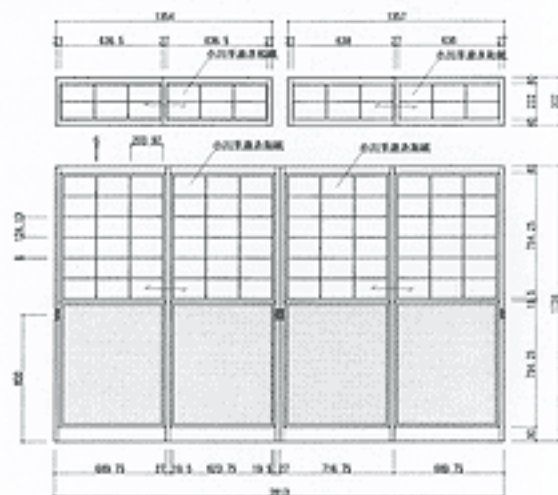


- ※材質 鋼造組立金具(上欄) 枠ノ子、障子5mm
- ※網 小引手通条取付、手元取付
- ※ガラス トウモロコシ42mm
- ※重量 概50kg

高障子を下げた状態

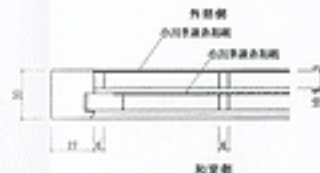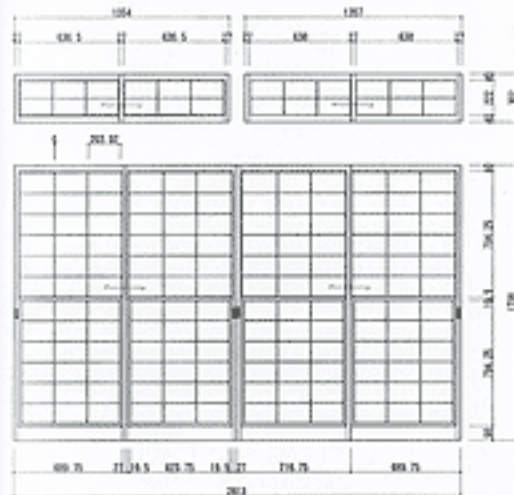


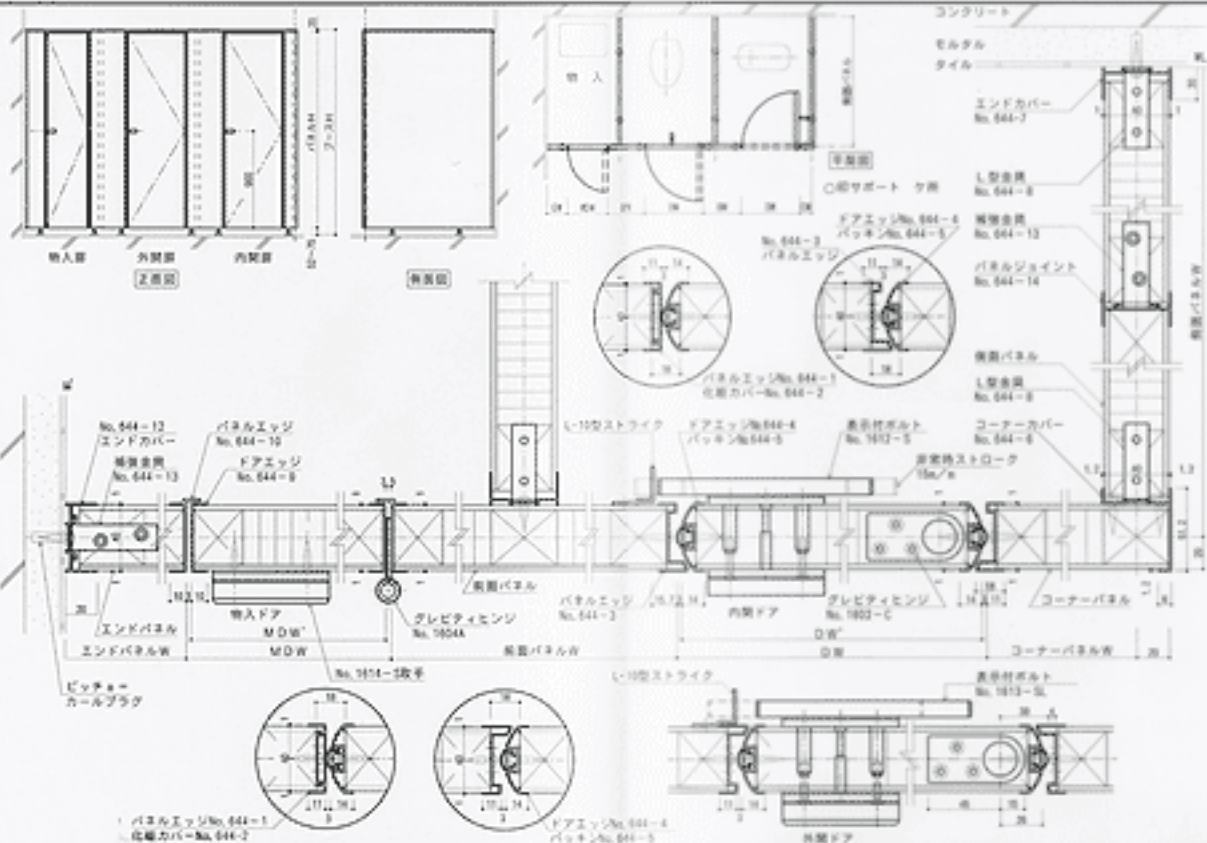

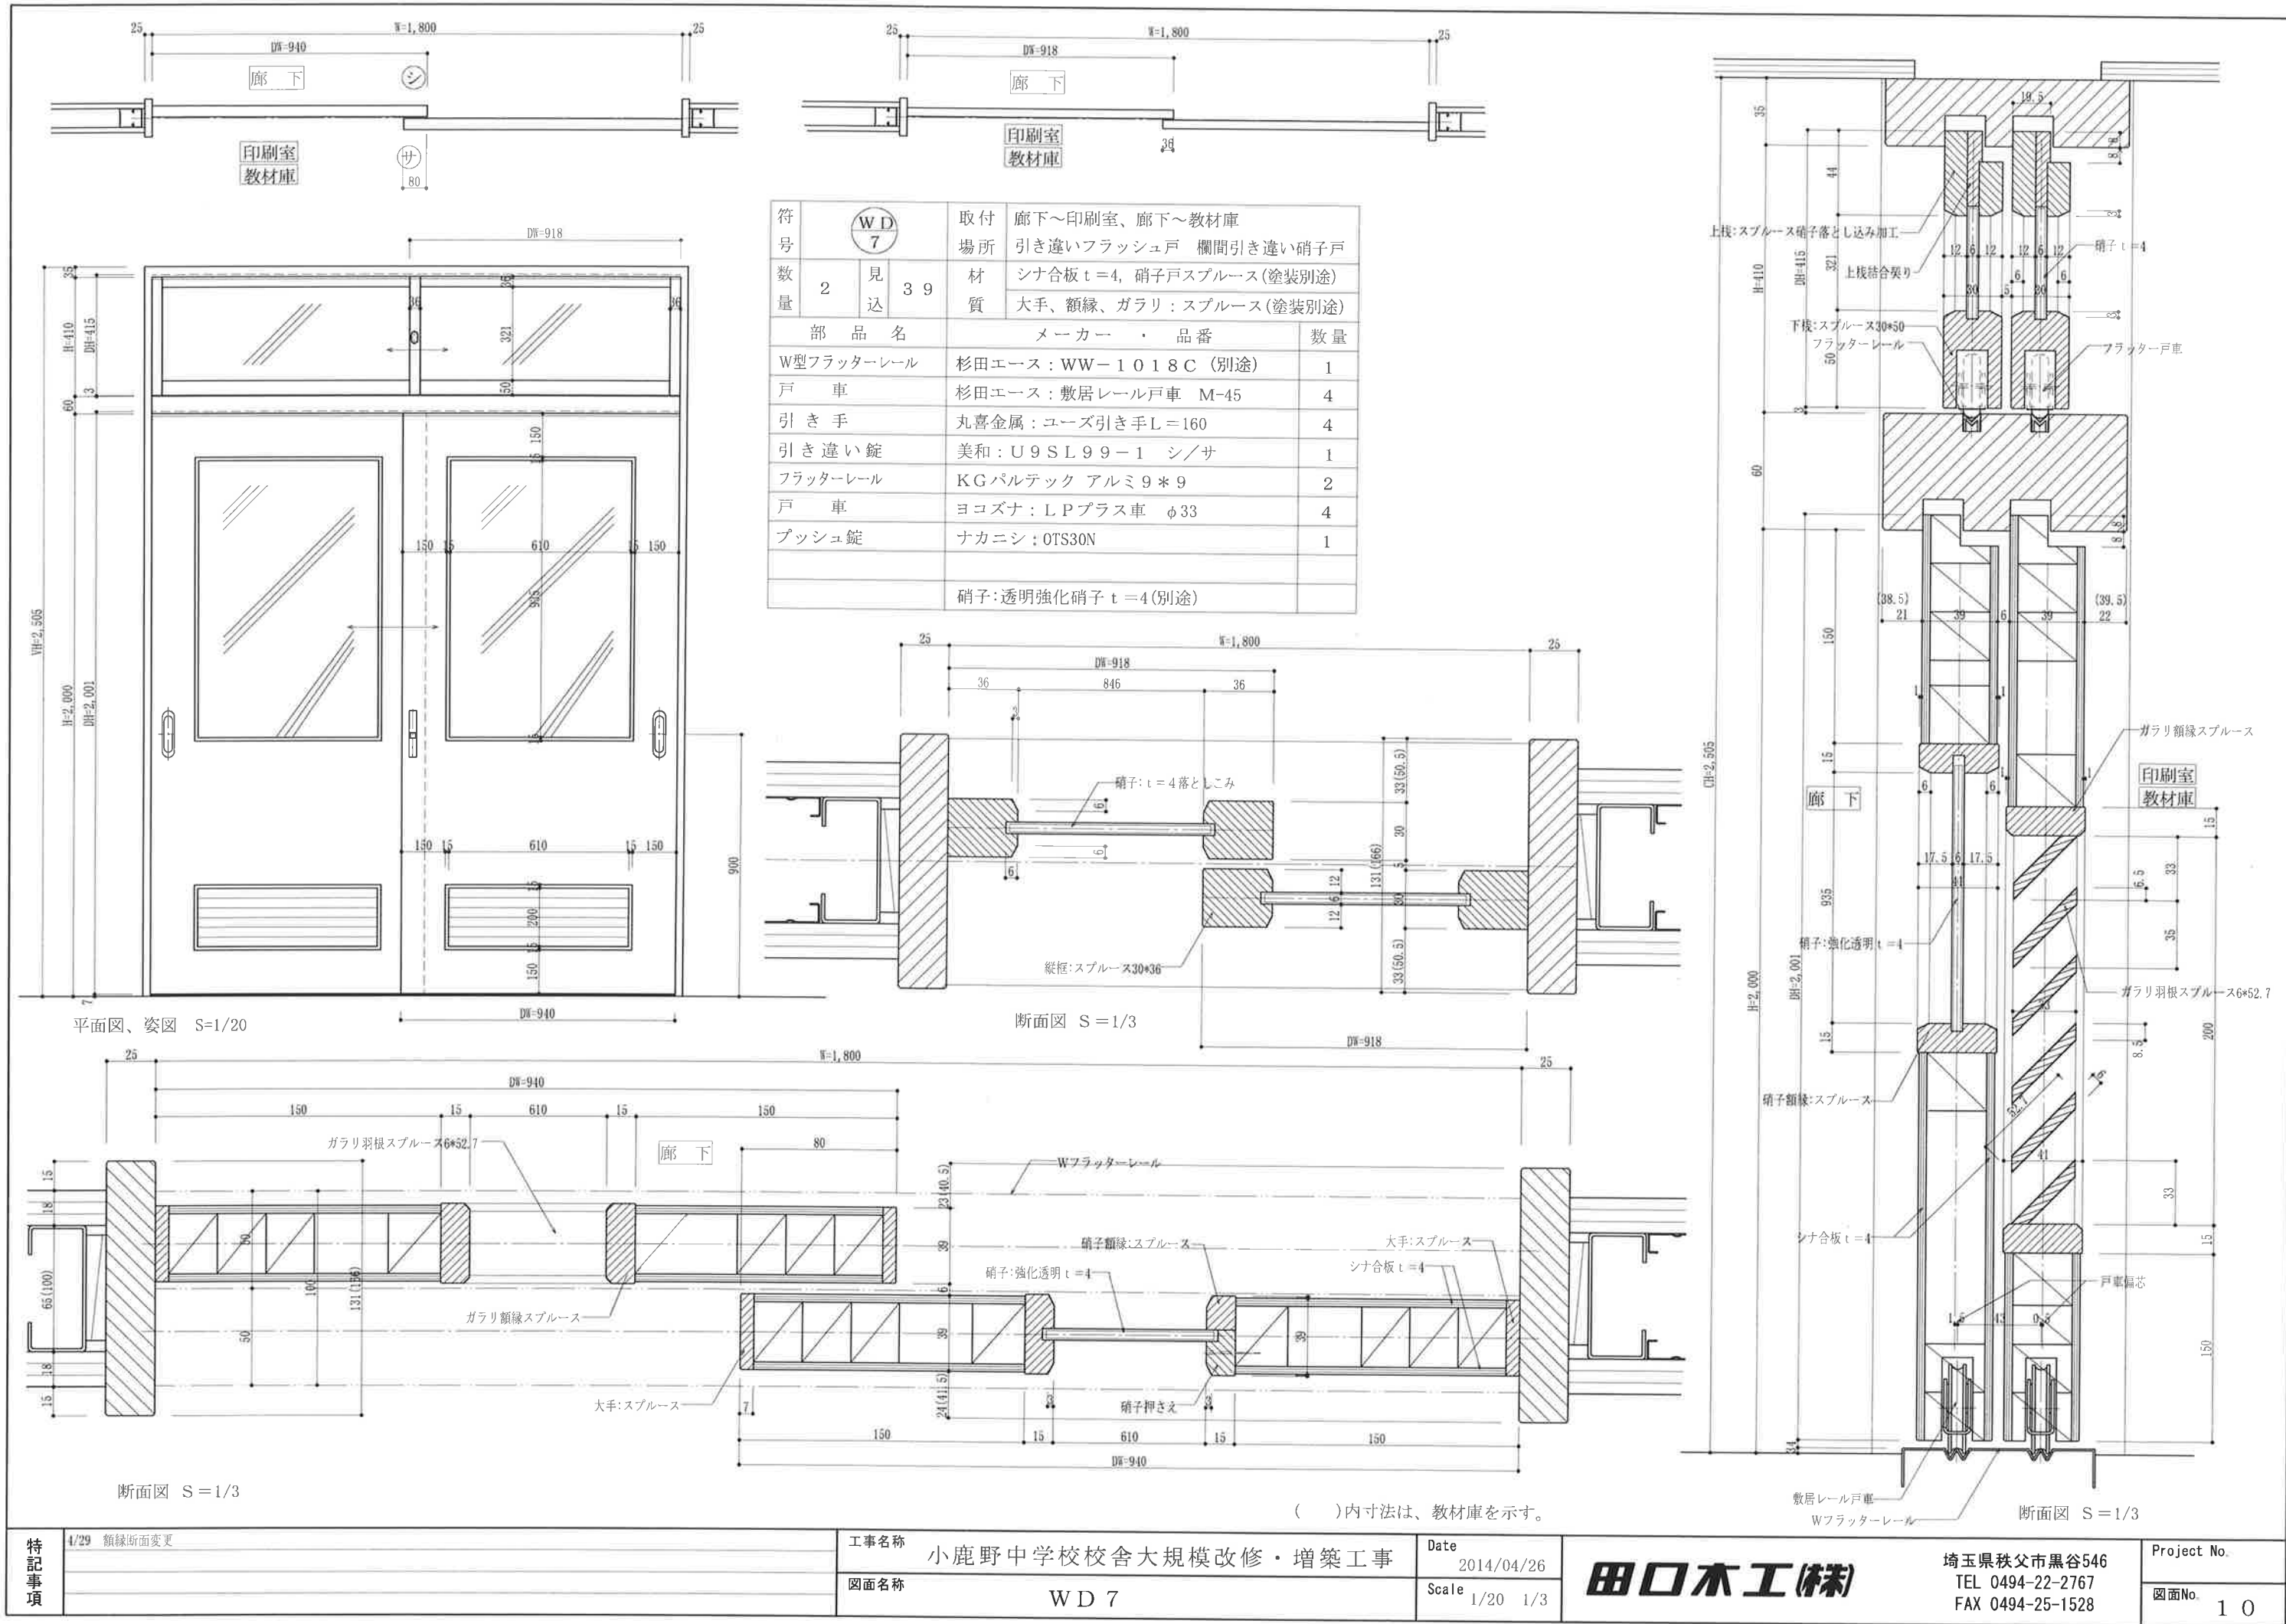

符 号	WD 7			取付 場所	廊下～印刷室、廊下～教材庫 引き違いフラッシュ戸 欄間引き違い硝子戸
数 量	2	見 込	3 9	材 質	シナ合板 t=4, 硝子戸スプルー (塗装別途) 大手、額縁、ガラリ: スプルー (塗装別途)
部 品 名				メーカー ・ 品 番	数 量
W型フラッターレール				杉田エース: WW-1 0 1 8 C (別途)	1
戸 車				杉田エース: 敷居レール戸車 M-45	4
引 き 手				丸喜金属: ユーズ引き手 L=160	4
引 き 違 い 錠				美和: U 9 S L 9 9 - 1 シ/サ	1
フラッターレール				KGパルテック アルミ 9*9	2
戸 車				ヨコズナ: L P プラス車 φ33	4
プッシュ錠				ナカニシ: OTS30N	1
				硝子:透明強化硝子 t=4 (別途)	


() 内寸法は、教材庫を示す。

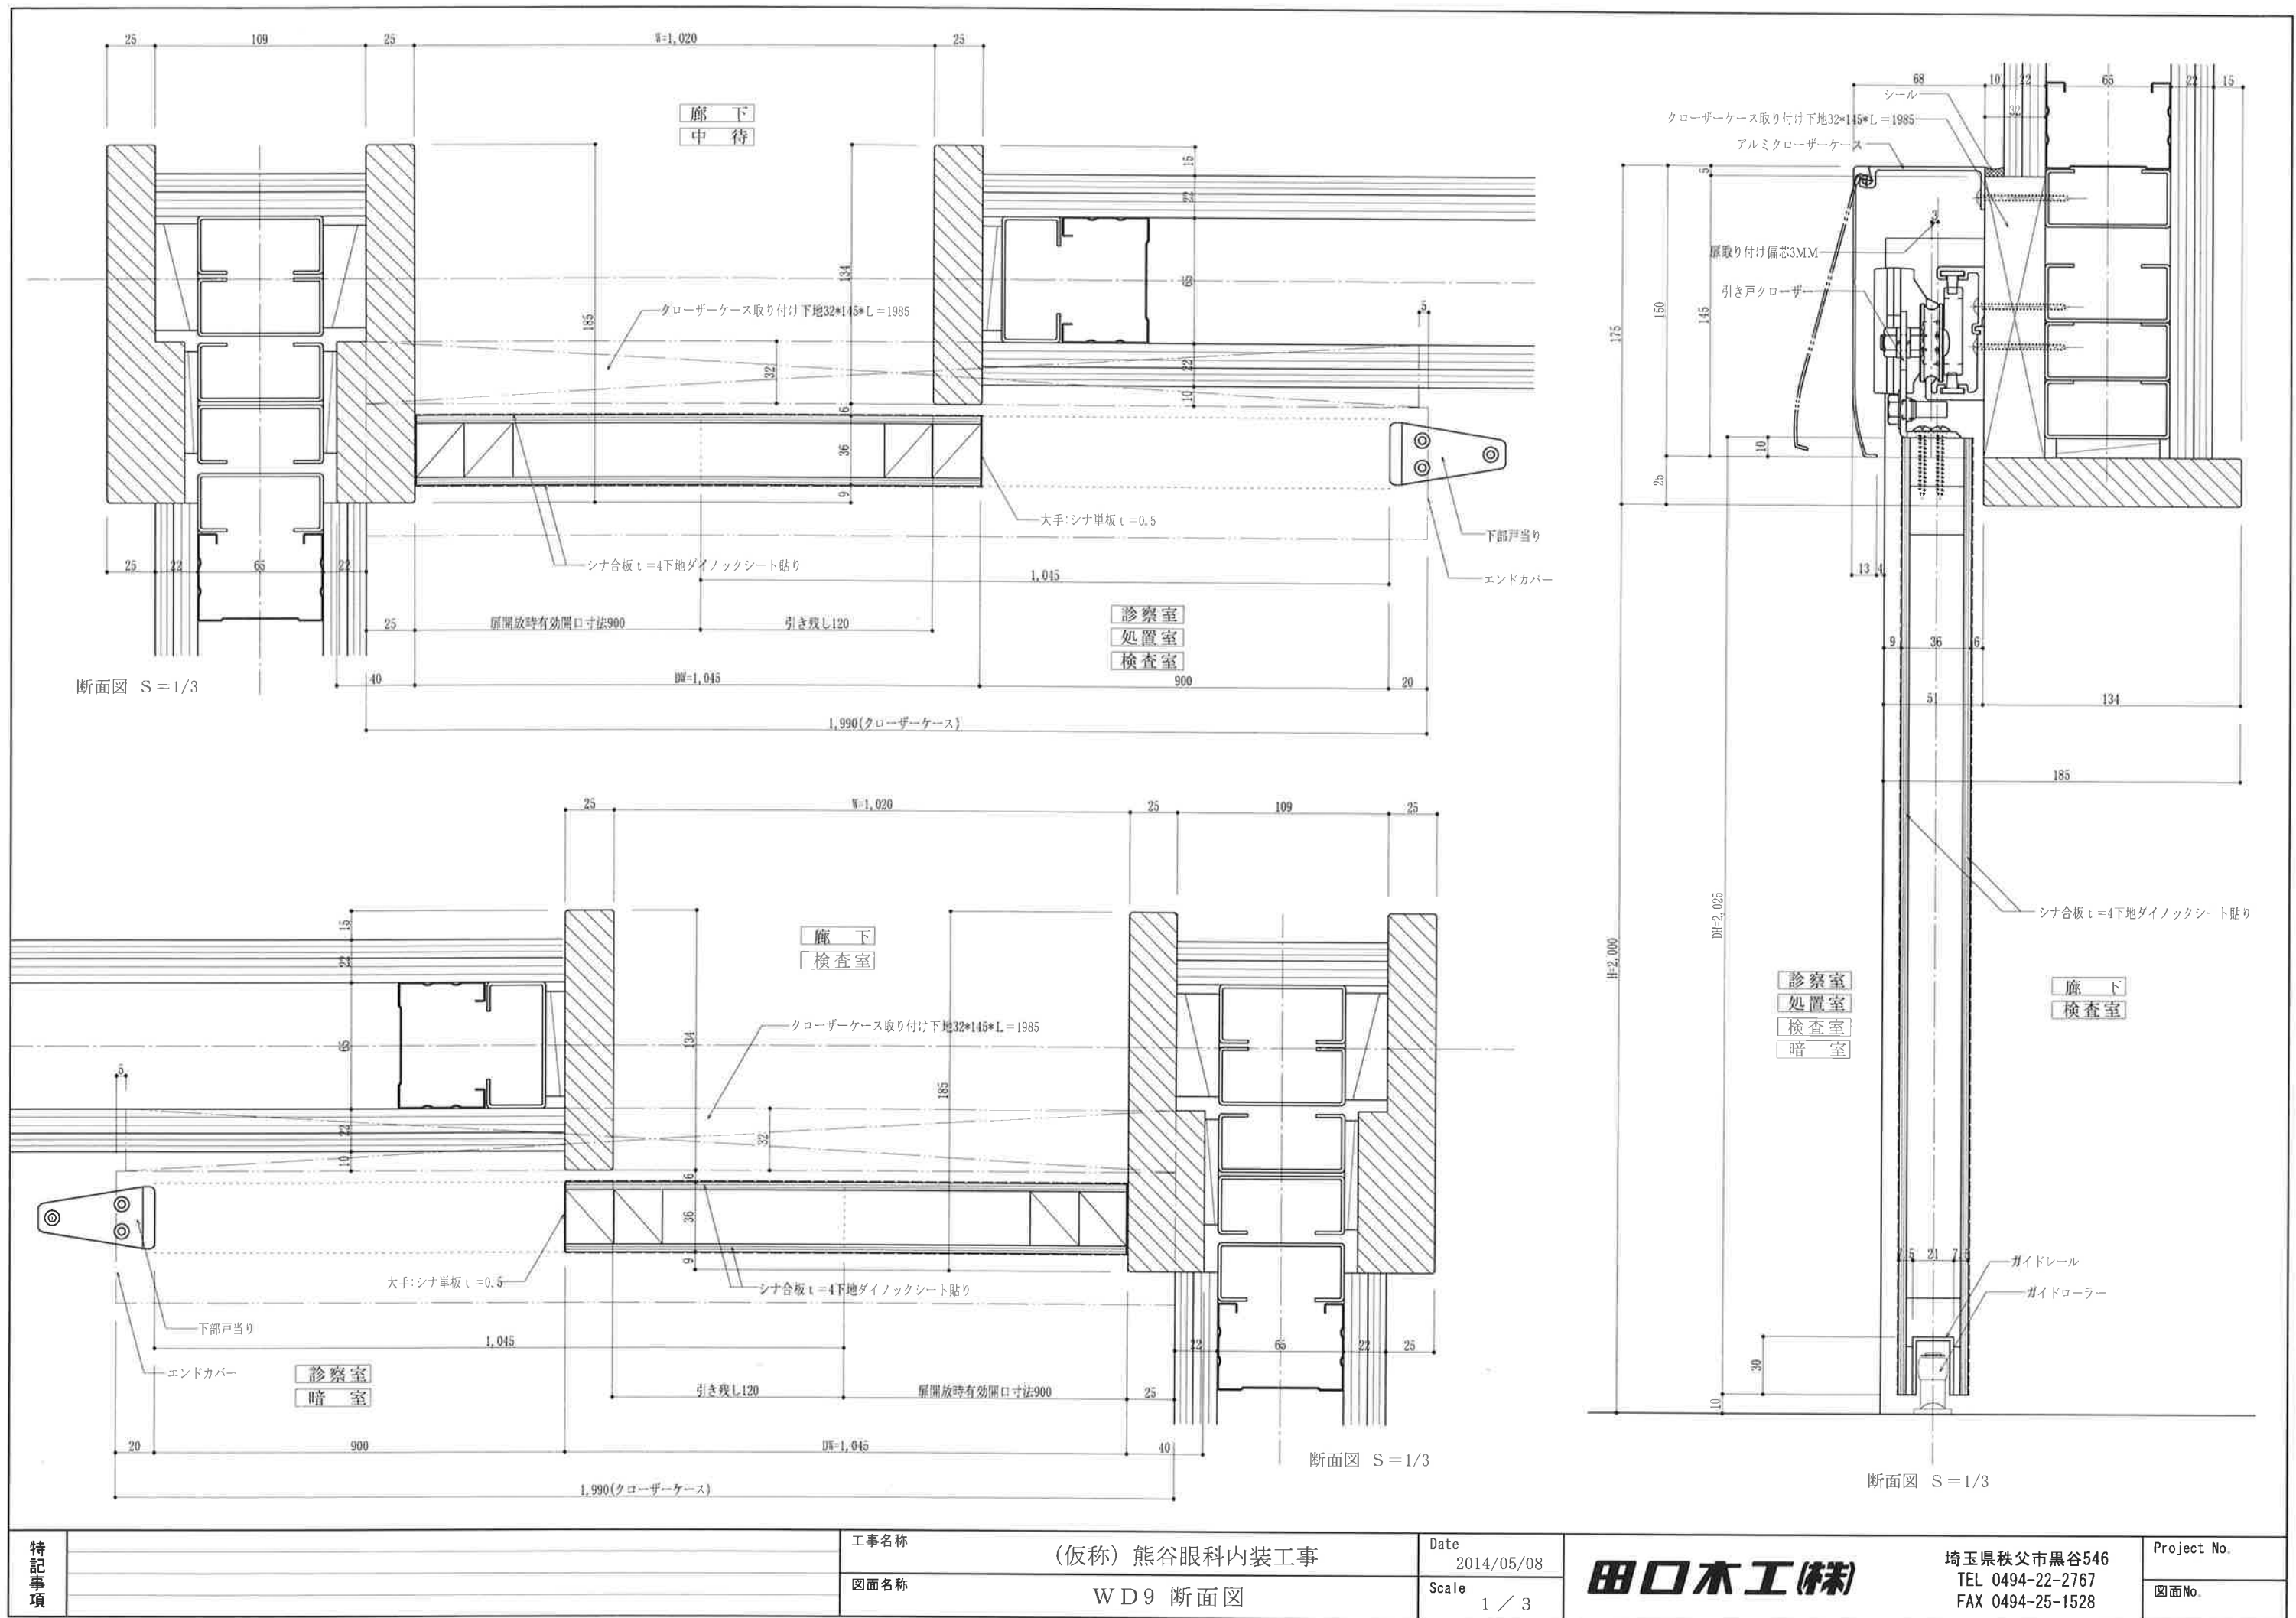




特記事項	工事名称	(仮称) 熊谷眼科内装工事	Date	2014/05/08	田口木工(株)	埼玉県秩父市黒谷546 TEL 0494-22-2767 FAX 0494-25-1528	Project No.
	図面名称	WD9 断面図	Scale	1 / 3			

KAGU 1 ブローニュ ホール ビュッフェカウンター①		
部品名	製品名・メーカー名	備考
TOP	TOP AICA メラミン TJ-2020+タモ着色塗装	
扉 引出し	AICA メラミン TJ-2020(横使い)	引出しレール スライドヒンジ
内部	アルプス ポリランバー-5414 白	
引手	しゃくり加工 着色	
可動棚	アルプス ポリランバー-544 白	ダボレール白


参考 TOP AICA ポストフォームNJA TJ-2020と同様の形状

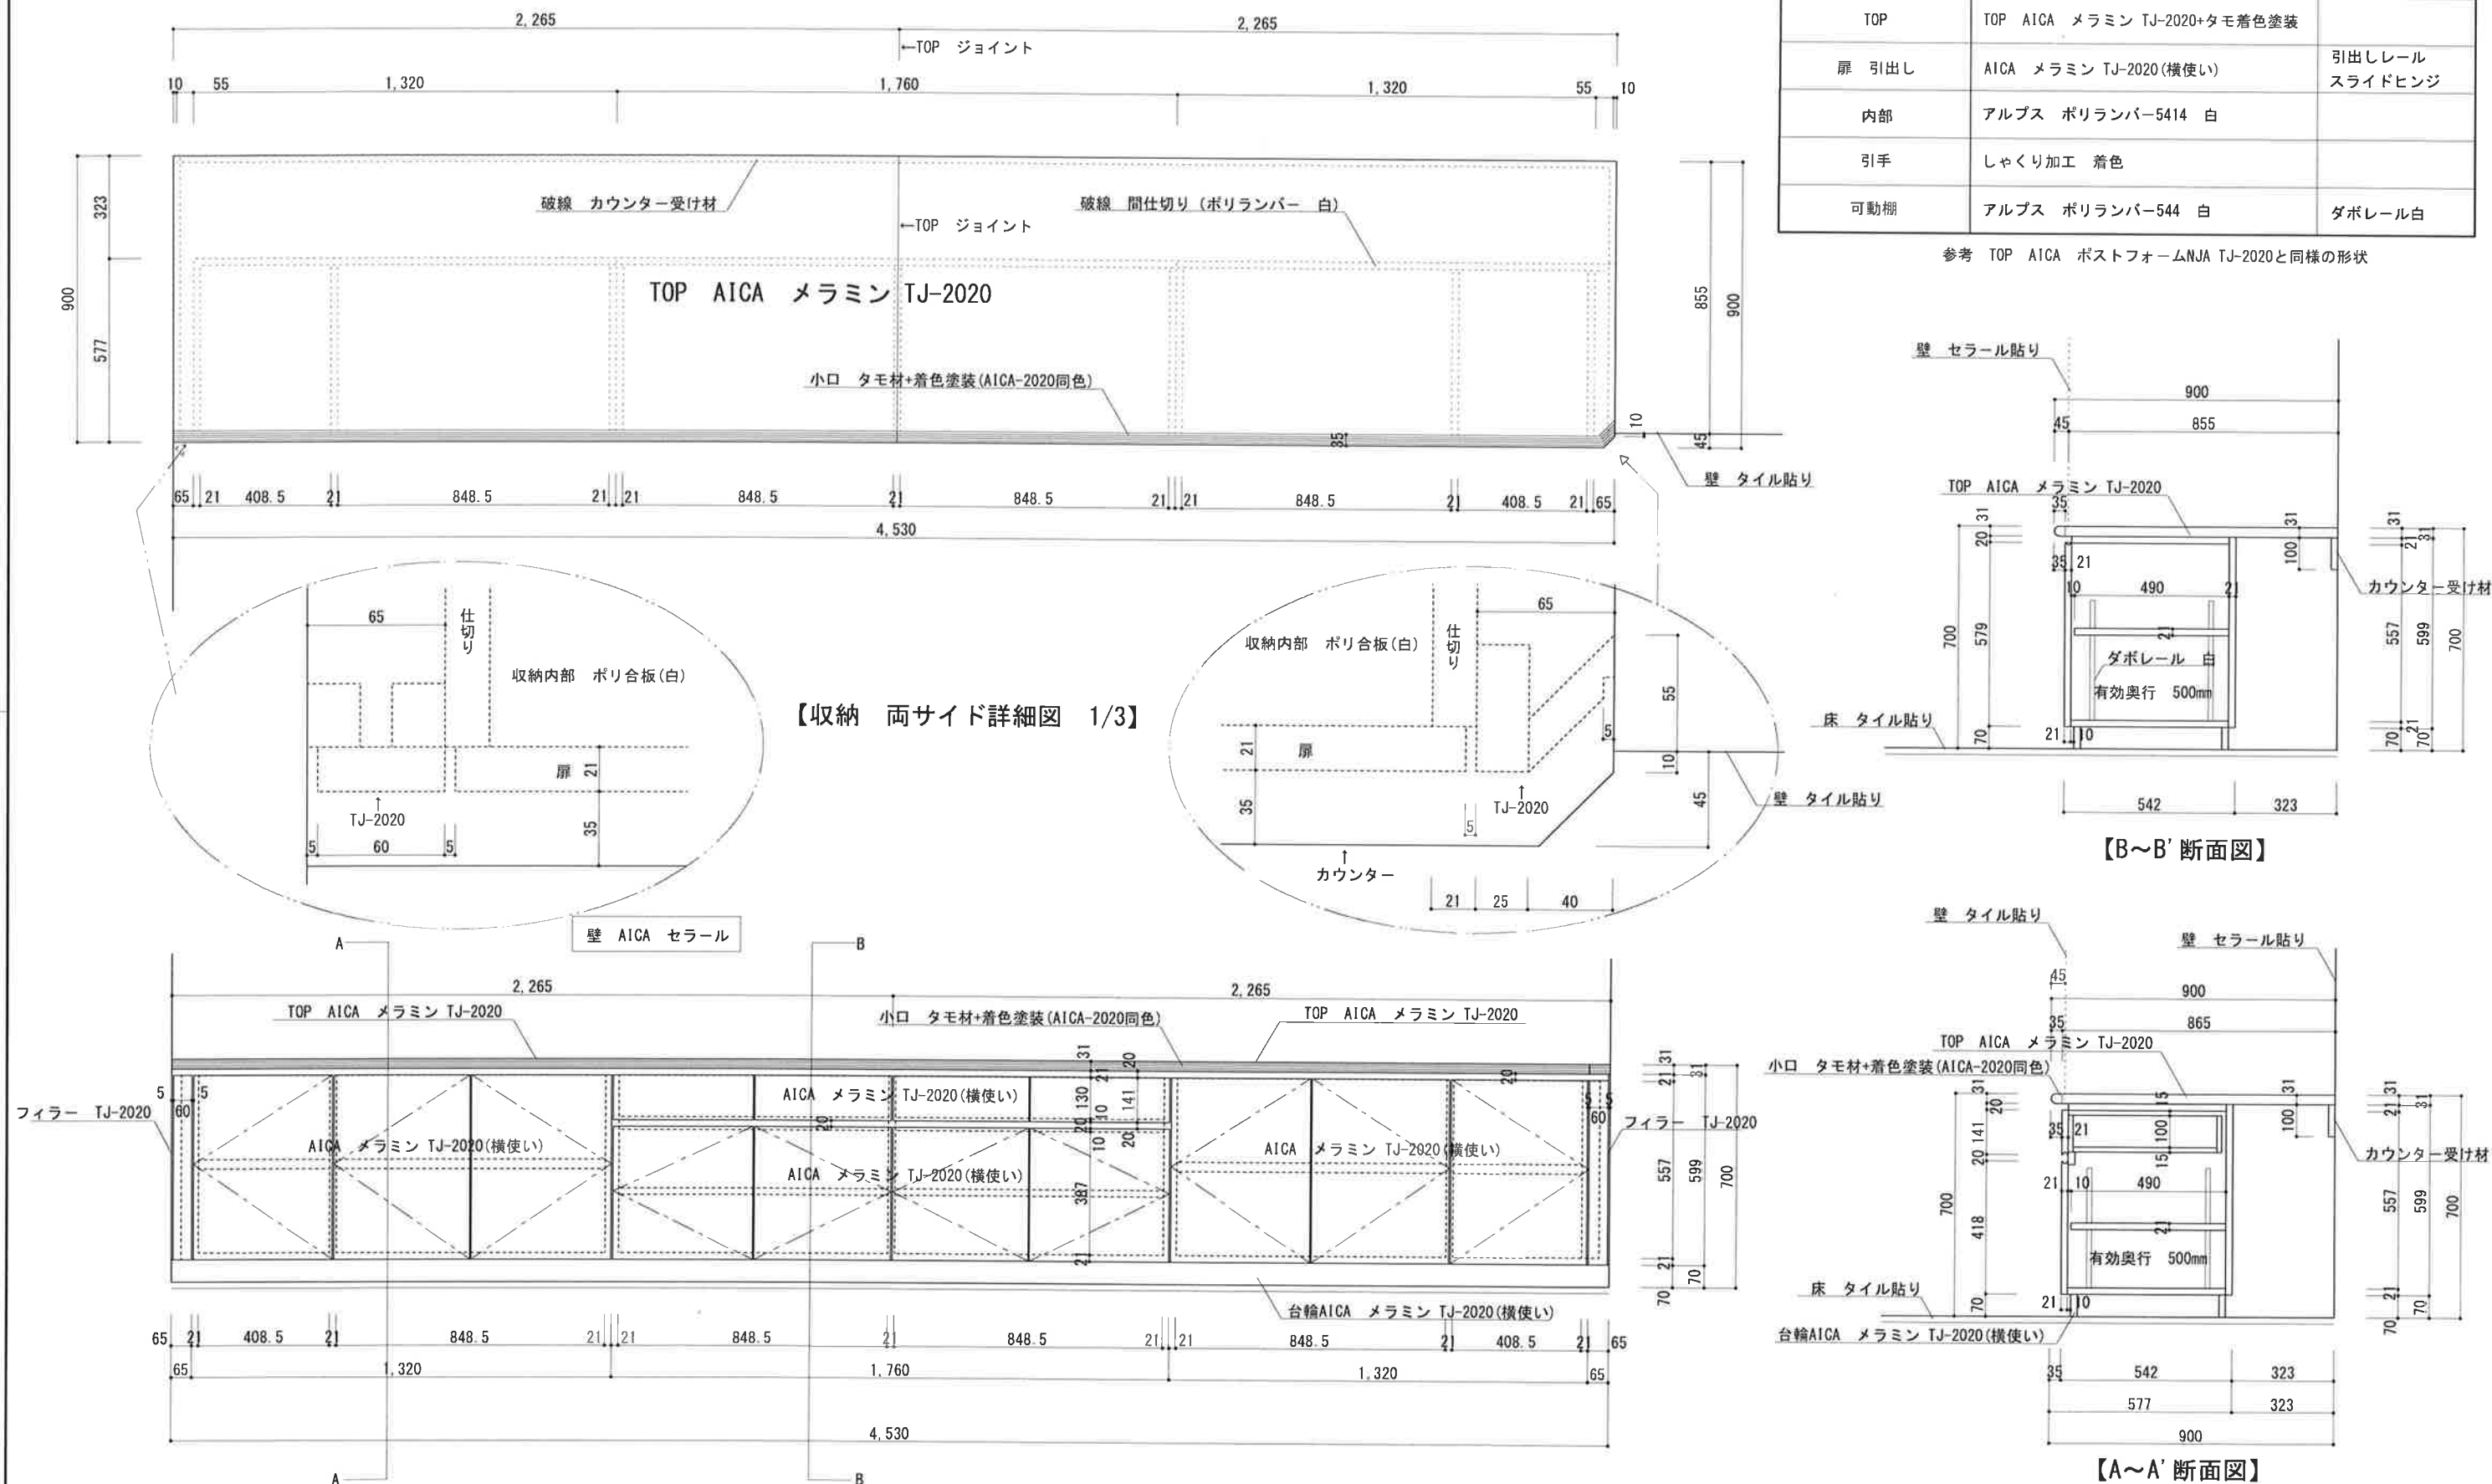

特記事項	2月20頃取付予定	工事名称	埼玉グランドホテル深谷 改修工事	Date	2016. 01. 29	田口木工(株)	埼玉県秩父市黒谷546 TEL 0494-22-2767 FAX 0494-25-1528	Project No.
	製作納期 御承認後20日間							
	02/04 両側のFIX部分と、TOPメラミンのジョイントを変更							
	02/07 両サイドの詳細図を追加							
図面名称		1Fブローニュ ビュッフェカウンター①施工図		Scale		1/20 1/3		図面No. 1

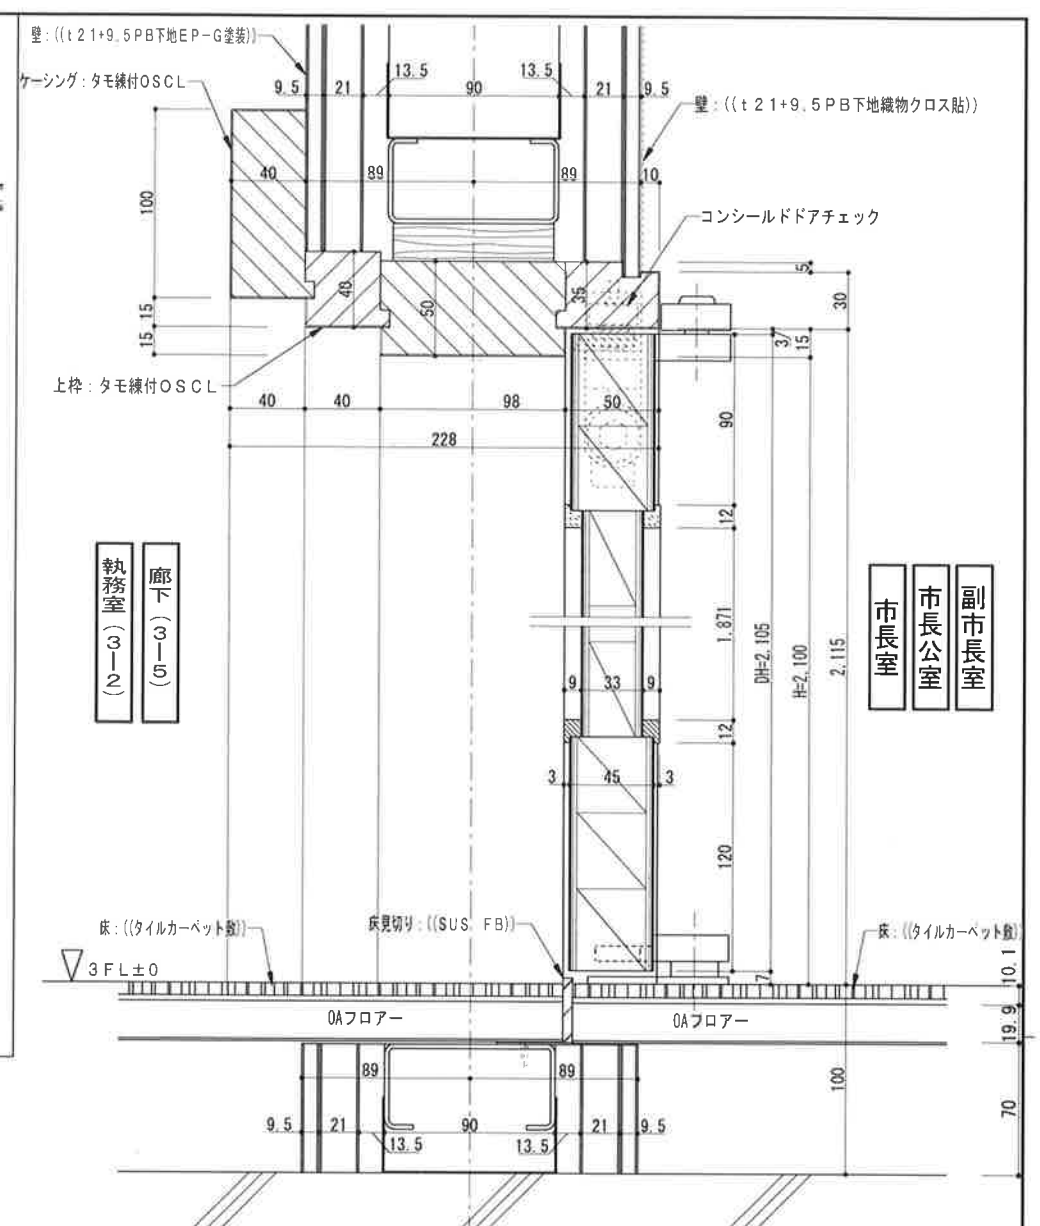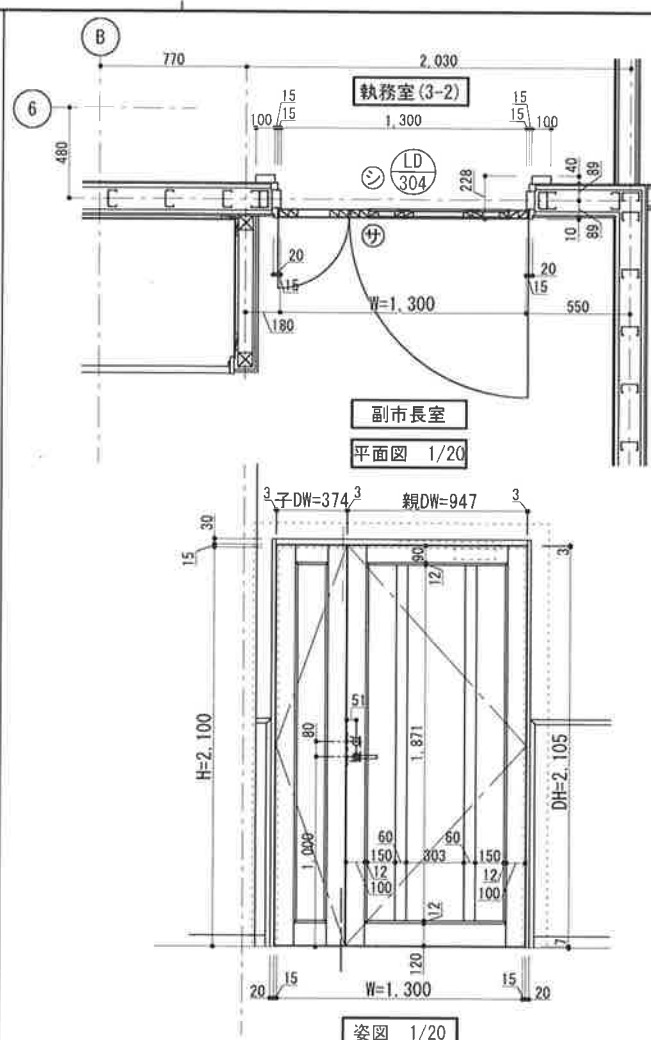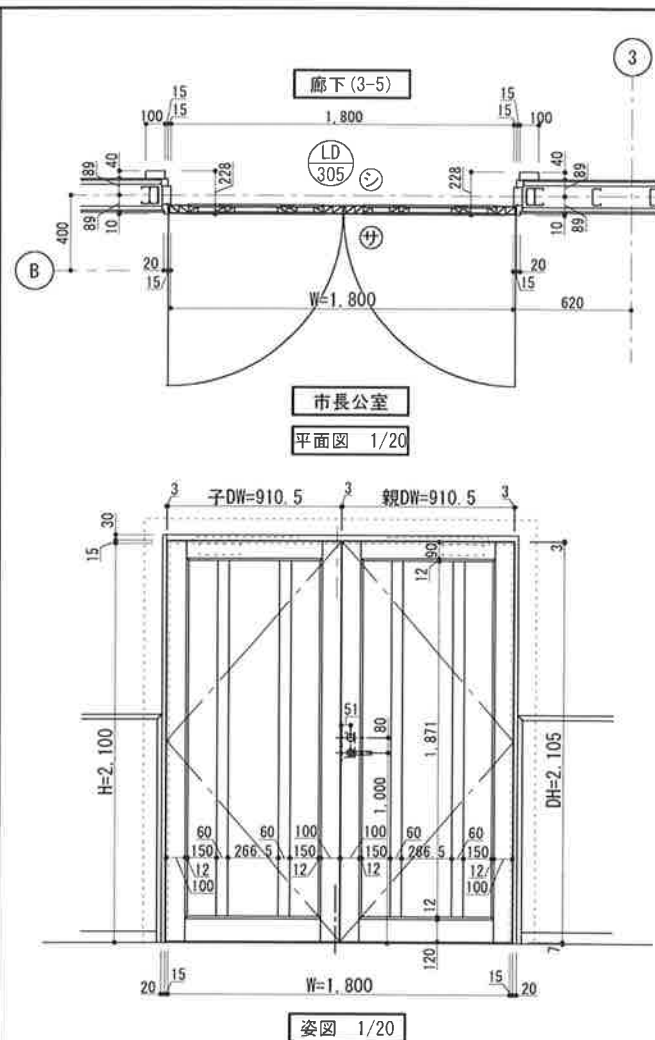


仕 上	t 4 5 タモ練付 O S C L (塗装は建築工事)
吊金物	ピボットヒンジ：ニュースター 6 C
施 錠	レバーハンドル錠：美和 US9LA19-1 BS (シリندر／サムターン) BS, 51mm 備芯有
取 手	レバーハンドル：BS 黄銅ヘアライン仕上げ 6MM合わせ
ドアチェック	コンシールドドアチェック：ニュースター CL-163N (ストップ付)
ガラス o r ガラリ	—
戸 当 り	床付戸当り：他のからみがあるので指示待ち
付属金物	フランス落し：ベスト No. 415 上300mm、下150mm
備 考	—

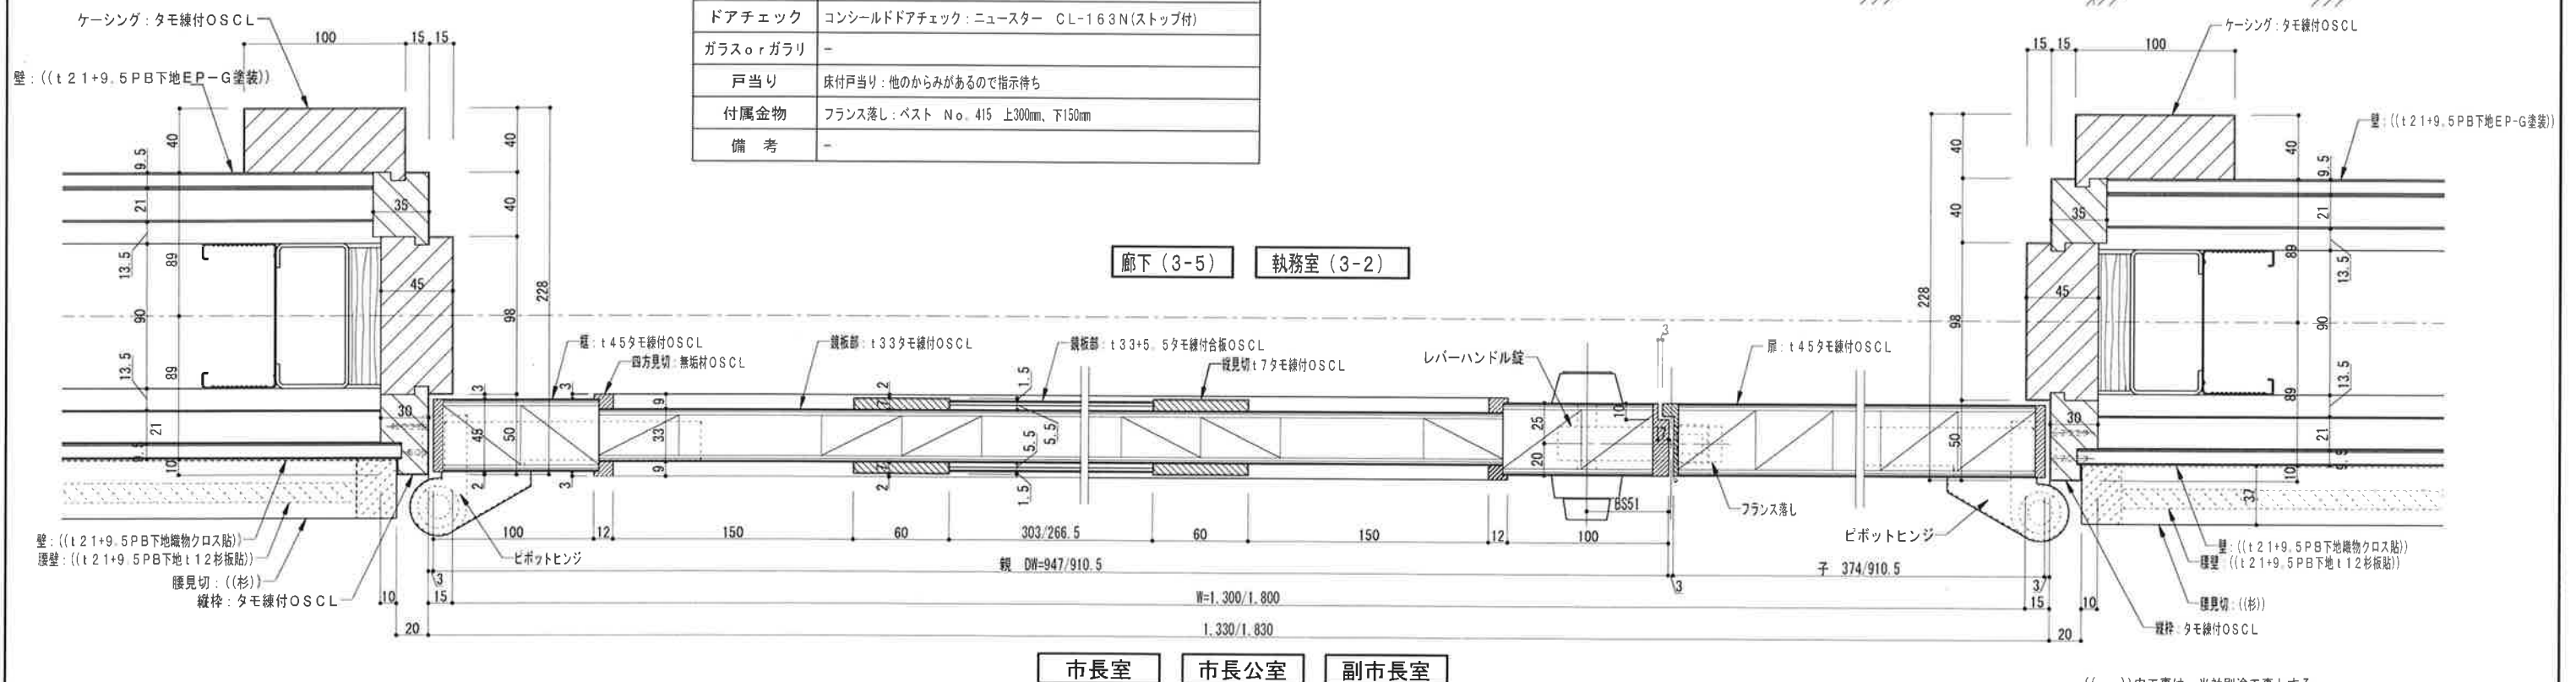

(())内工事は、当社別途工事とする

[illegible]

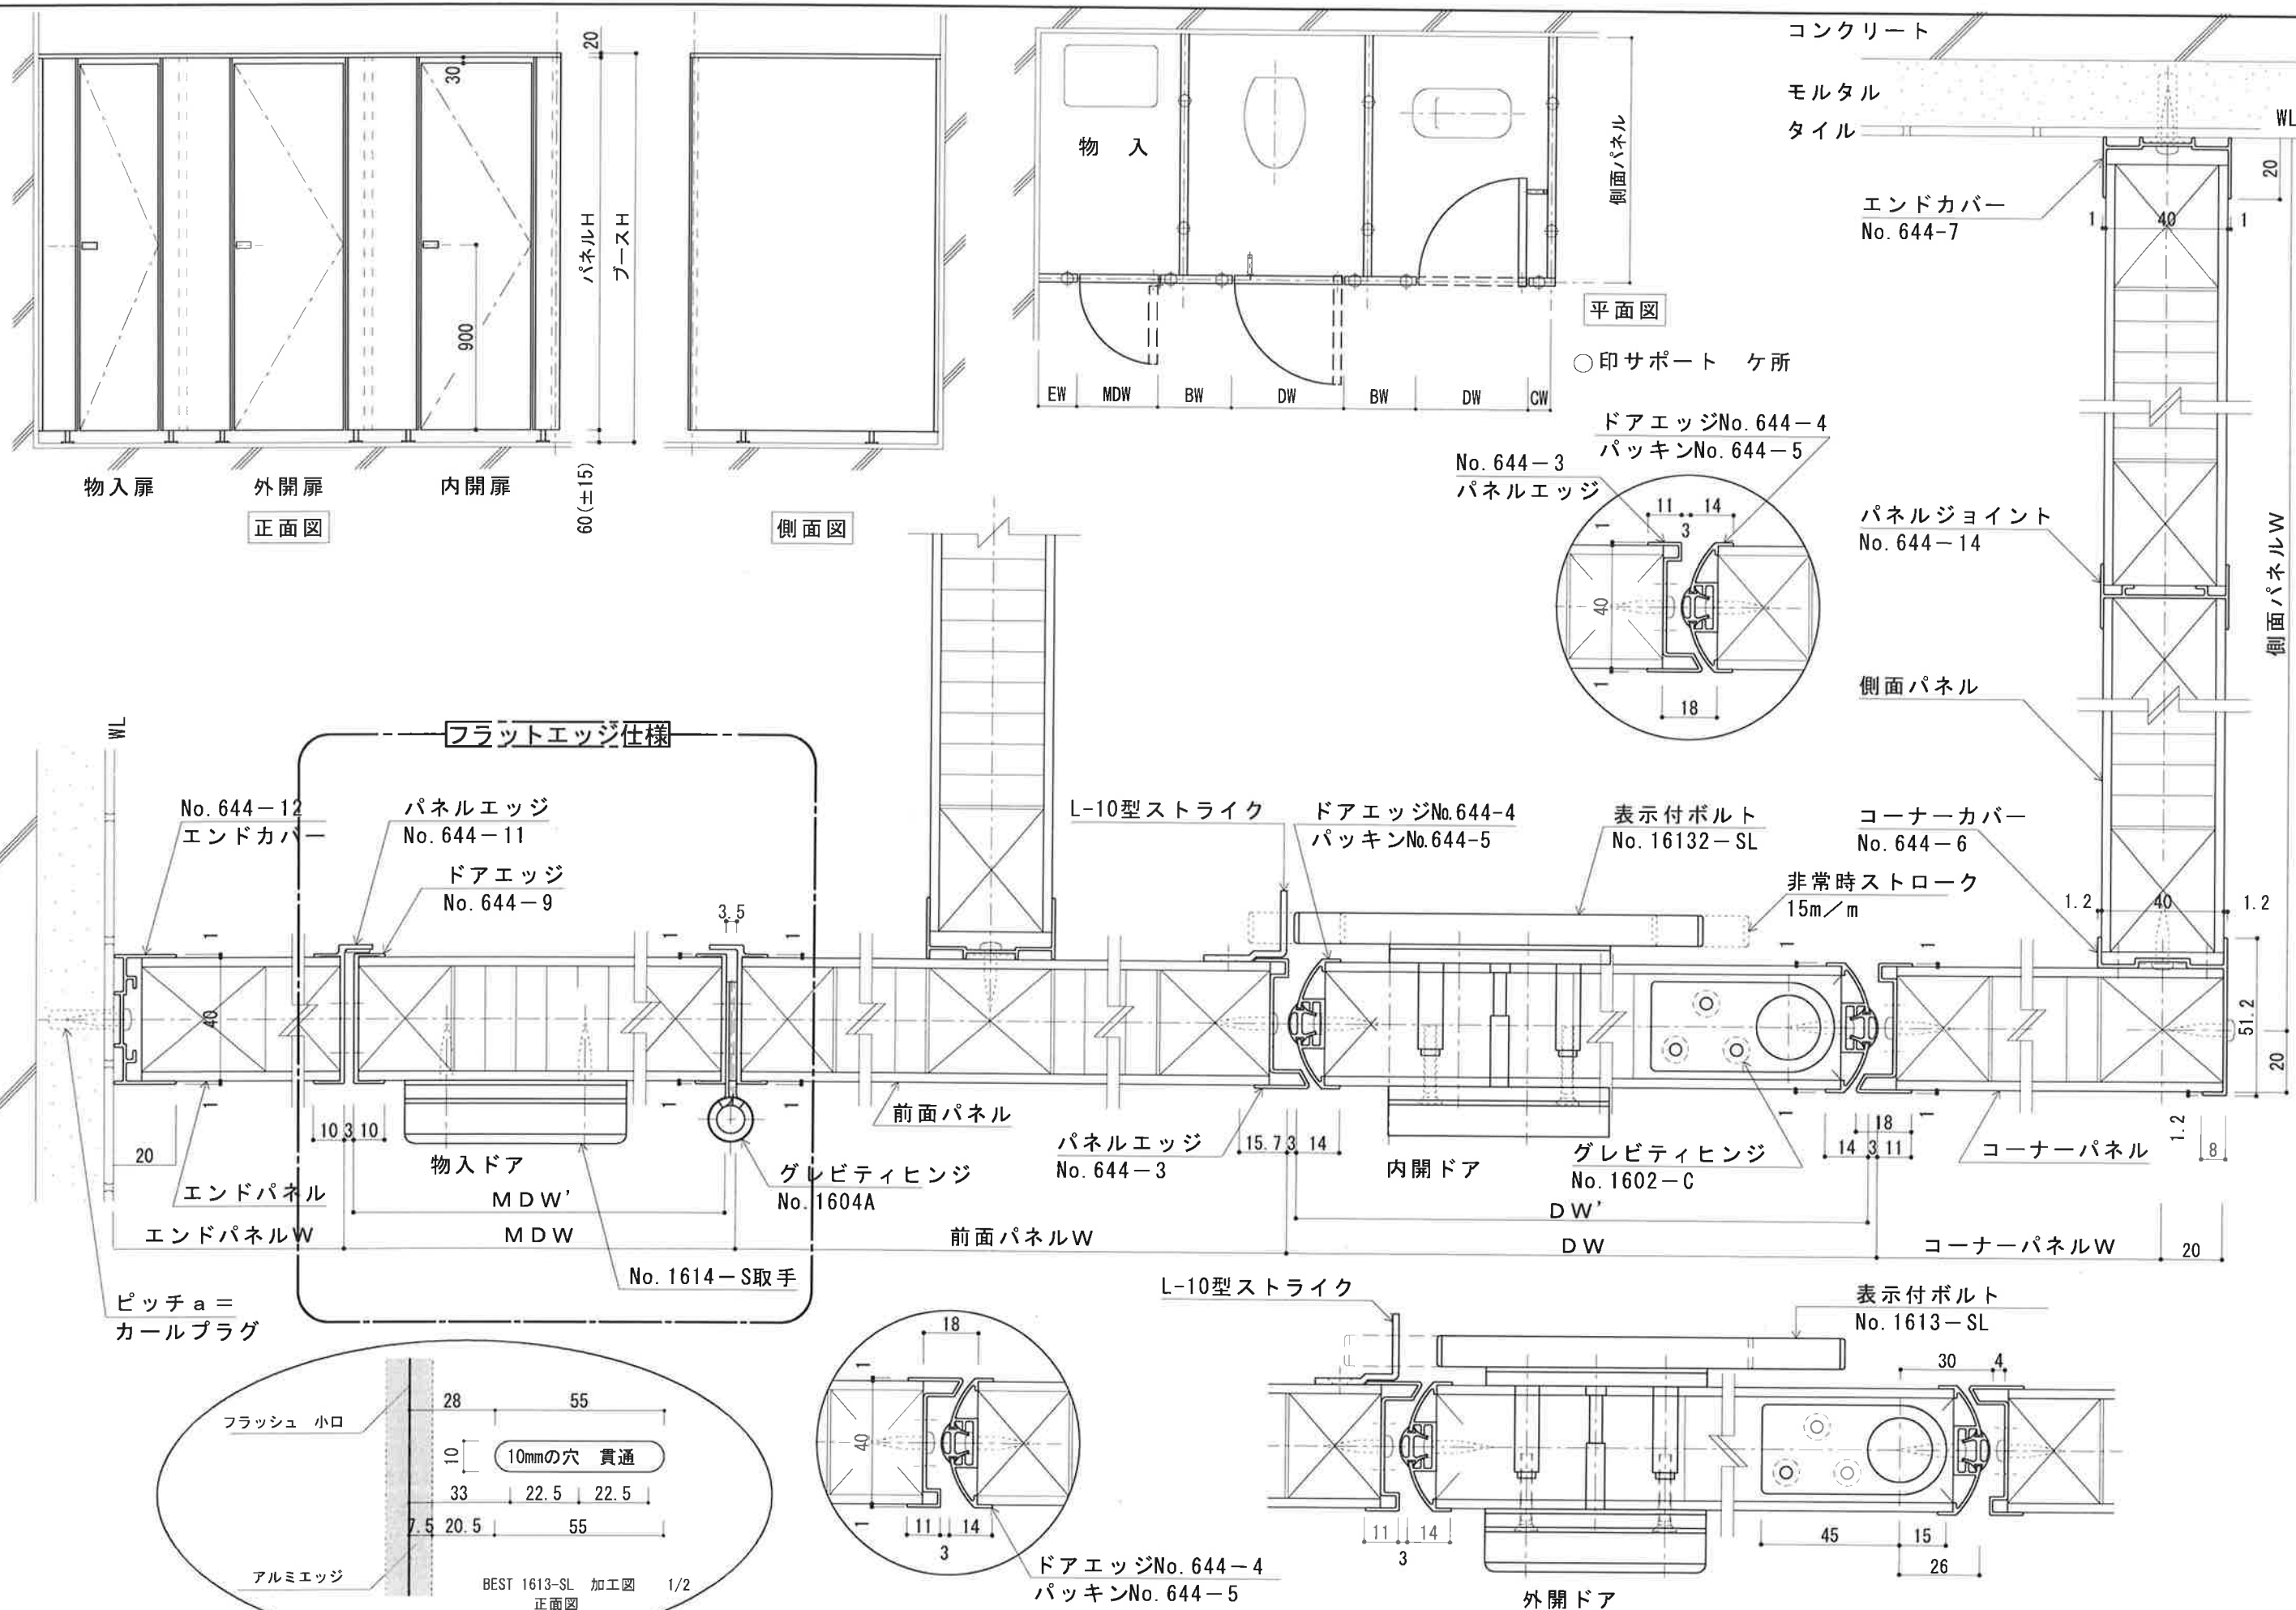

特記事項

Print Out 2009190456

工事名称

図面名称

トイレブース標準納図

Date


Scale

田口木工(株)


埼玉県秩父市黒谷546
TEL 0494-22-2767
FAX 0494-25-1528

Project No.

図面No.

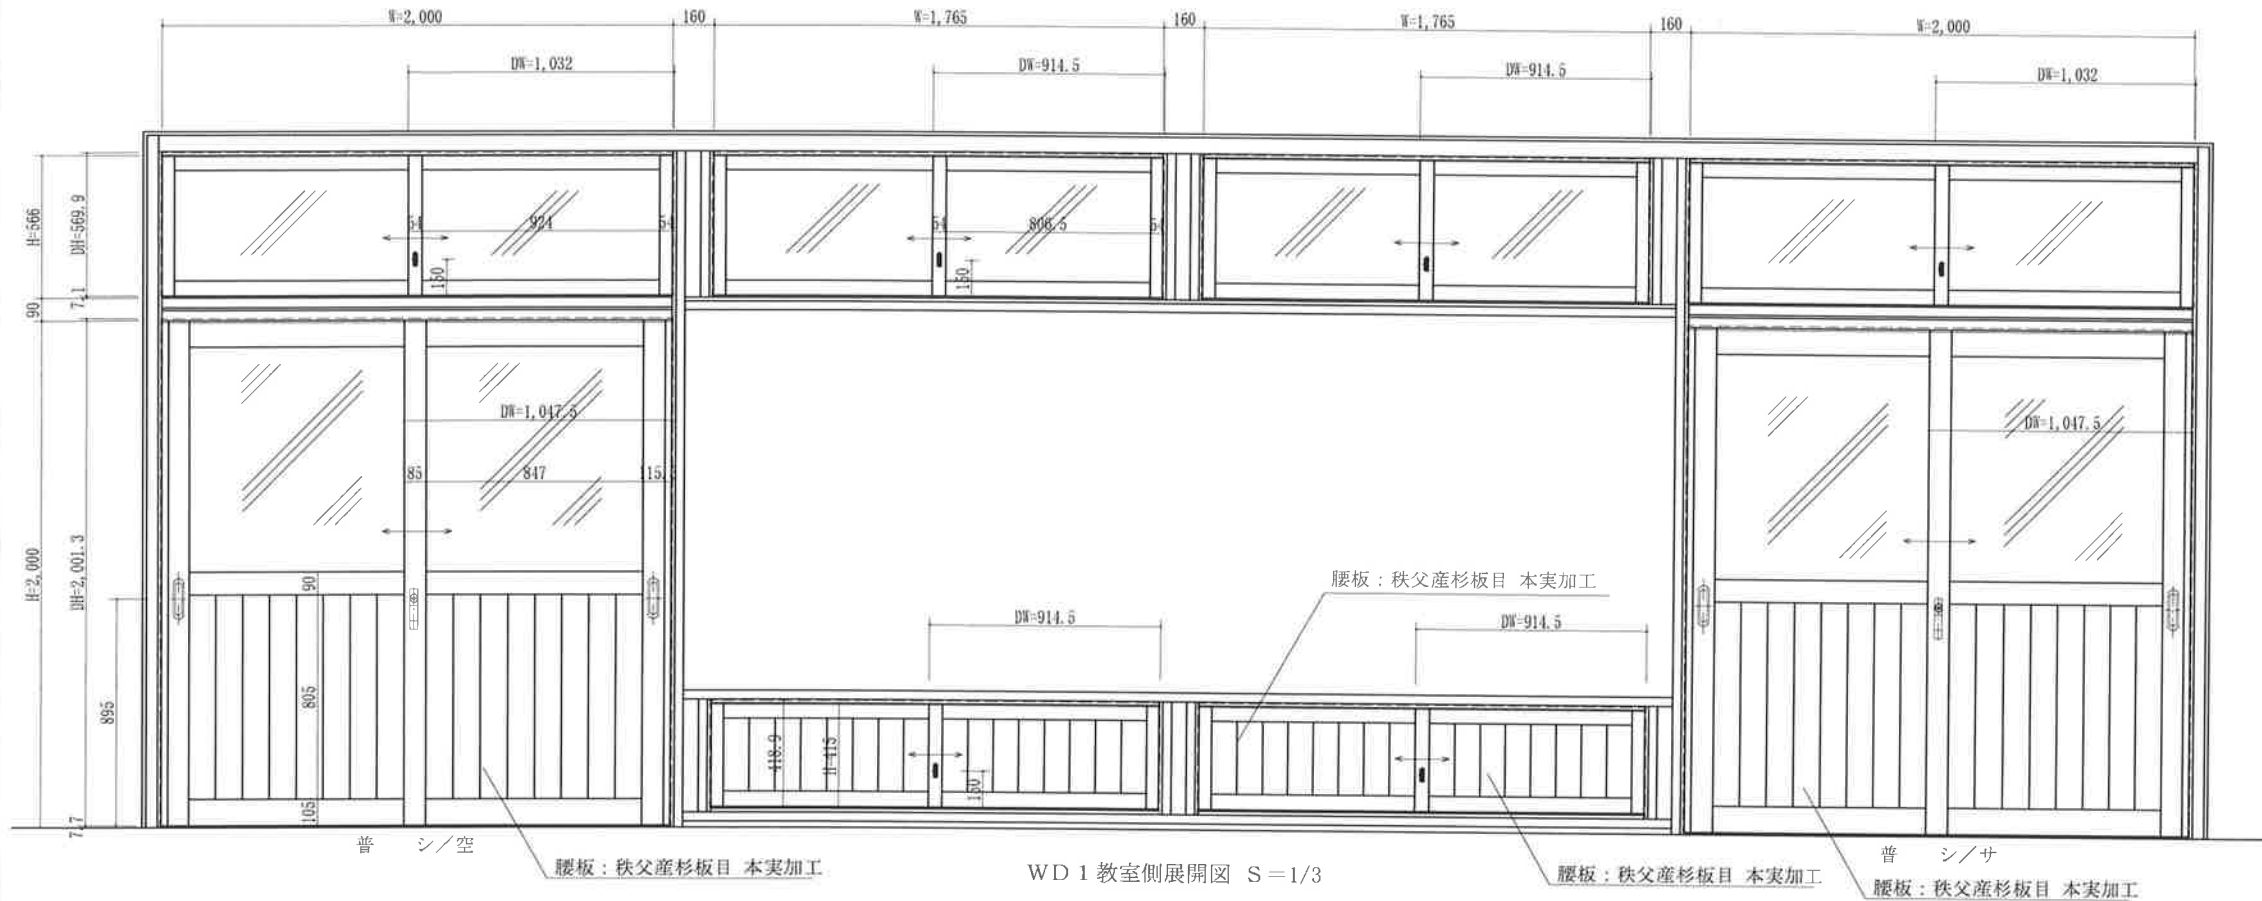

WD 1 教室側展開図 S=1/3

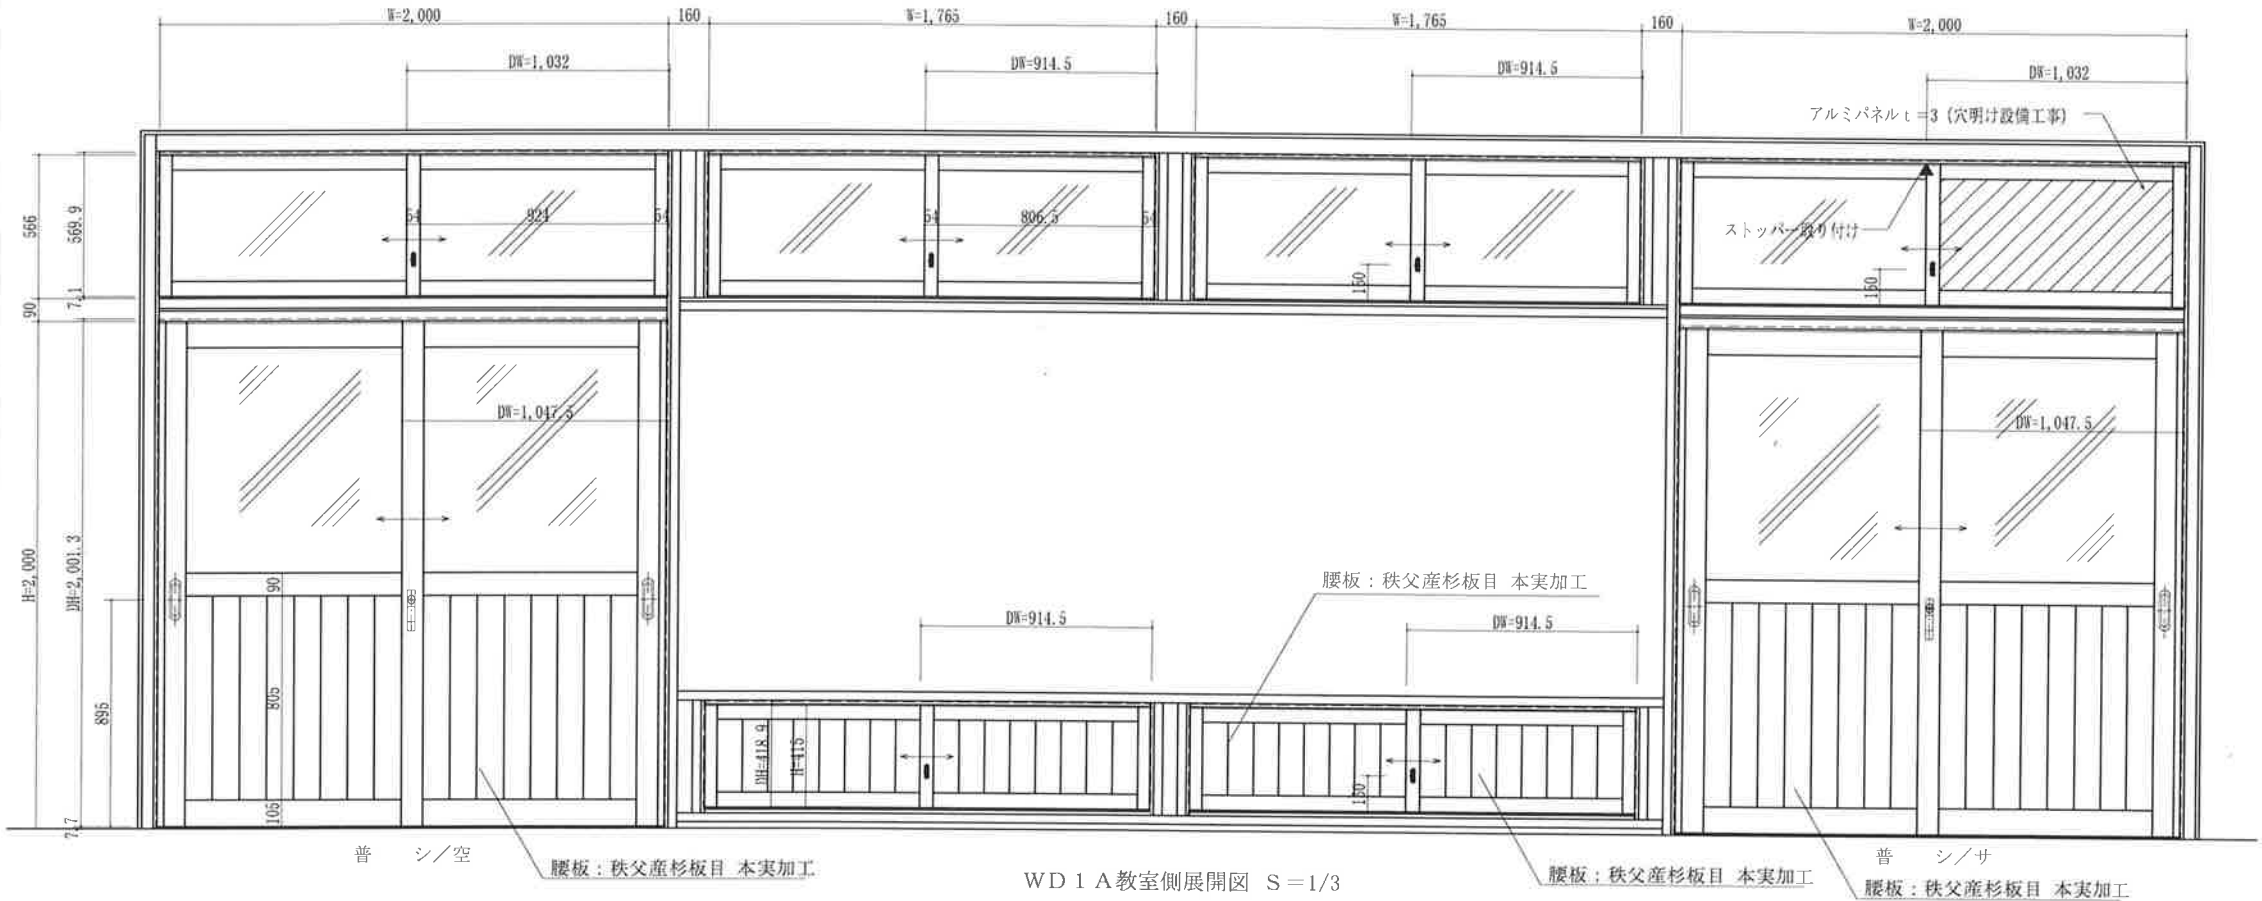

WD 1 A 教室側展開図 S=1/3

WD
1

フローア	部 屋 名	備 考
2 F	廊下～6年2組	
2 F	廊下～6年1組	
2 F	廊下～5年2組	
2 F	廊下～4年1組	
2 F	廊下～3年2組	
2 F	廊下～けやき学級	
3 F	廊下～多目的教室	

計 7ヶ所

符 号	WD 1	形 式	入り口:引き違い框戸 欄間:引き違い窓
見 込	入り口:36 欄間、地袋:30	材 質	地袋:羽目板框戸 框材:桧集成材 UC塗装 腰板:秩父産杉板目 本実加工
部 品 名	メ ー カ ー ・ 品 番	数 量	
入り口レール	KGパルテック:Uステンレール(建築工事)	2	
欄間・地袋レール	KGパルテック:Vレール9*9シルバー	12	
入り口戸車	KGパルテック:M-45 ジュラコンメタル	8	
欄間・地袋戸車	丸喜金属:G型戸車 P-780 ジュラコン	24	
入り口引き手	丸喜金属:ユーズ引き手160mm SUS304HL	8	
欄間・地袋引き手	ナ シ		
指詰め防止ゴム	DAIKEN:SA40-E20黒 手先のみ	4	
戸当り	ベスト:No409ゴム戸当り	4	
入り口錠	引き違い錠:美和99-1 シ～サ	後 1	
入り口錠	引き違い錠:美和99-2 シ～空	前 1	
欄間・地袋錠	ナカニシ:OTS-33 プッシュ式	6	

WD
1A

フローア	部 屋 名	備 考
1 F	廊下～1年2組	
1 F	廊下～1年1組	
1 F	廊下～2年2組	
1 F	廊下～2年1組	
2 F	廊下～5年1組	

計 5ヶ所

符 号	WD 1A	形 式	入り口:引き違い框戸 欄間:引き違い窓
見 込	入り口:36 欄間、地袋:30	材 質	地袋:羽目板框戸 框材:桧集成材 UC塗装 腰板:秩父産杉板目 本実加工
部 品 名	メ ー カ ー ・ 品 番	数 量	
入り口レール	KGパルテック:Uステンレール(建築工事)	2	
欄間・地袋レール	KGパルテック:Vレール9*9シルバー	12	
入り口戸車	KGパルテック:M-45 ジュラコンメタル	8	
欄間・地袋戸車	丸喜金属:G型戸車 P-780 ジュラコン	24	
入り口引き手	丸喜金属:ユーズ引き手160mm SUS304HL	8	
欄間・地袋引き手	ナ シ		
指詰め防止ゴム	DAIKEN:SA40-E20黒 手先のみ	4	
戸当り	ベスト:No409ゴム戸当り	4	
入り口錠	引き違い錠:美和99-1 シ～サ	後 1	
入り口錠	引き違い錠:美和99-2 シ～空	前 1	
欄間・地袋錠	ナカニシ:OTS-33 プッシュ式	6	
欄間ストッパー	中央関止め	1	

特記事項

07/04 寸法等修正、削除。
07/08 鍵のプラン記入。


工事名称	秩父市立吉田小学校校舎大規模改造工事
図面名称	WD 1・WD 1 A 展開図

Date	2014/06/28
Scale	1/30


田口木工(株)

埼玉県秩父市黒谷546
TEL 0494-22-2767
FAX 0494-25-1528

Project No.
図面No. 1

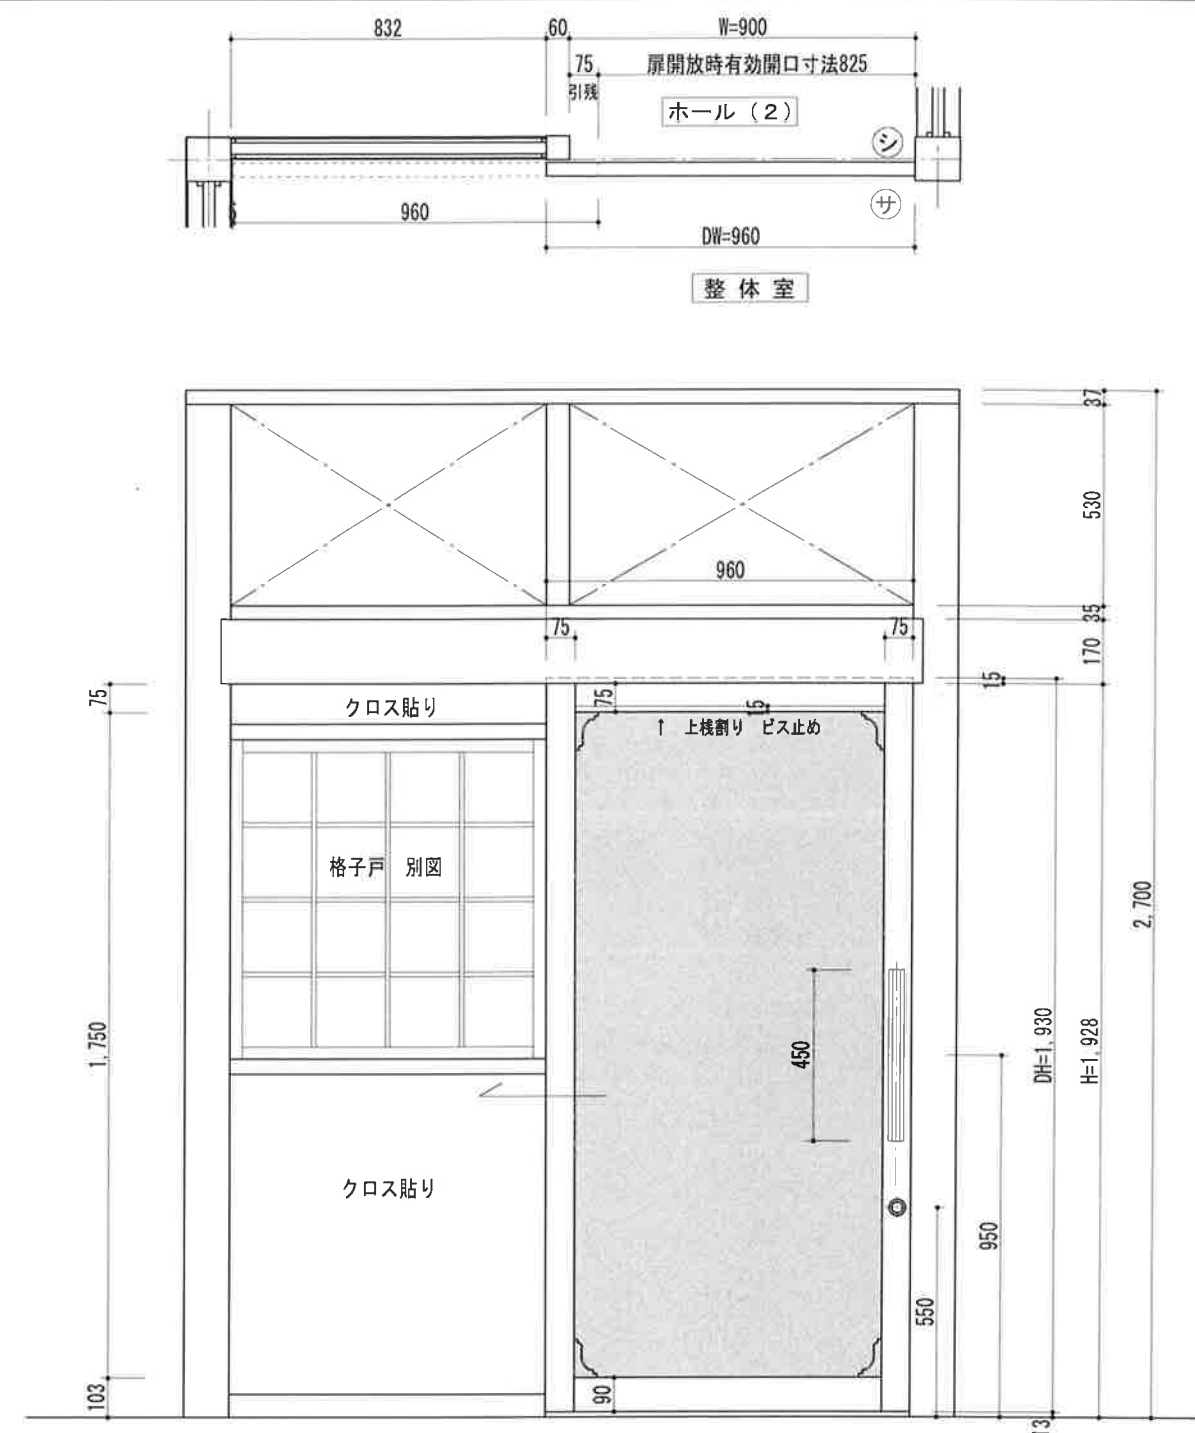


平面図、展開図 S=1/20

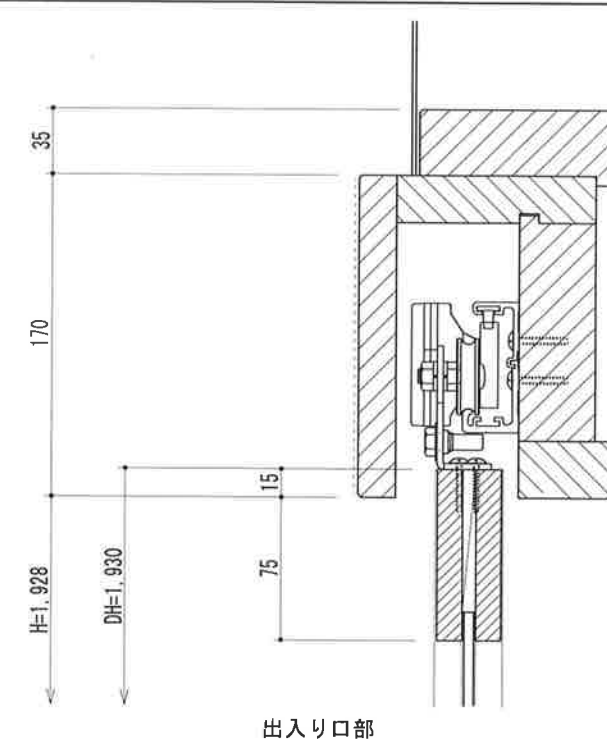

出入り口部



符号	WD 206	取付場所	整体室～ホール (2)
数量	1 見込 36	材質	自閉式 F I X 付き 框 硝子戸
部 品 名		材 質	硝子 : ヘムロック
		材 質	サンメント A206AY アユーズ材 四隅
部 品 名		メーカー ・ 品 番	数量
引き戸クローザー		ダイケン : HCS-30K	1
引き把手		ユニオン : G1171-01-061-L450 黒	1
ガイドローラー		ダイケン : HCS-GRO-18	1
ガイドレール		ダイケン : HCS-GR	1
鎌 錠		美和 : FN-1	1
		硝子 : 落とし込み t=6 別途	

可動建具 1930 x 966 x 36mm
固定建具 中止 (格子戸に変更)

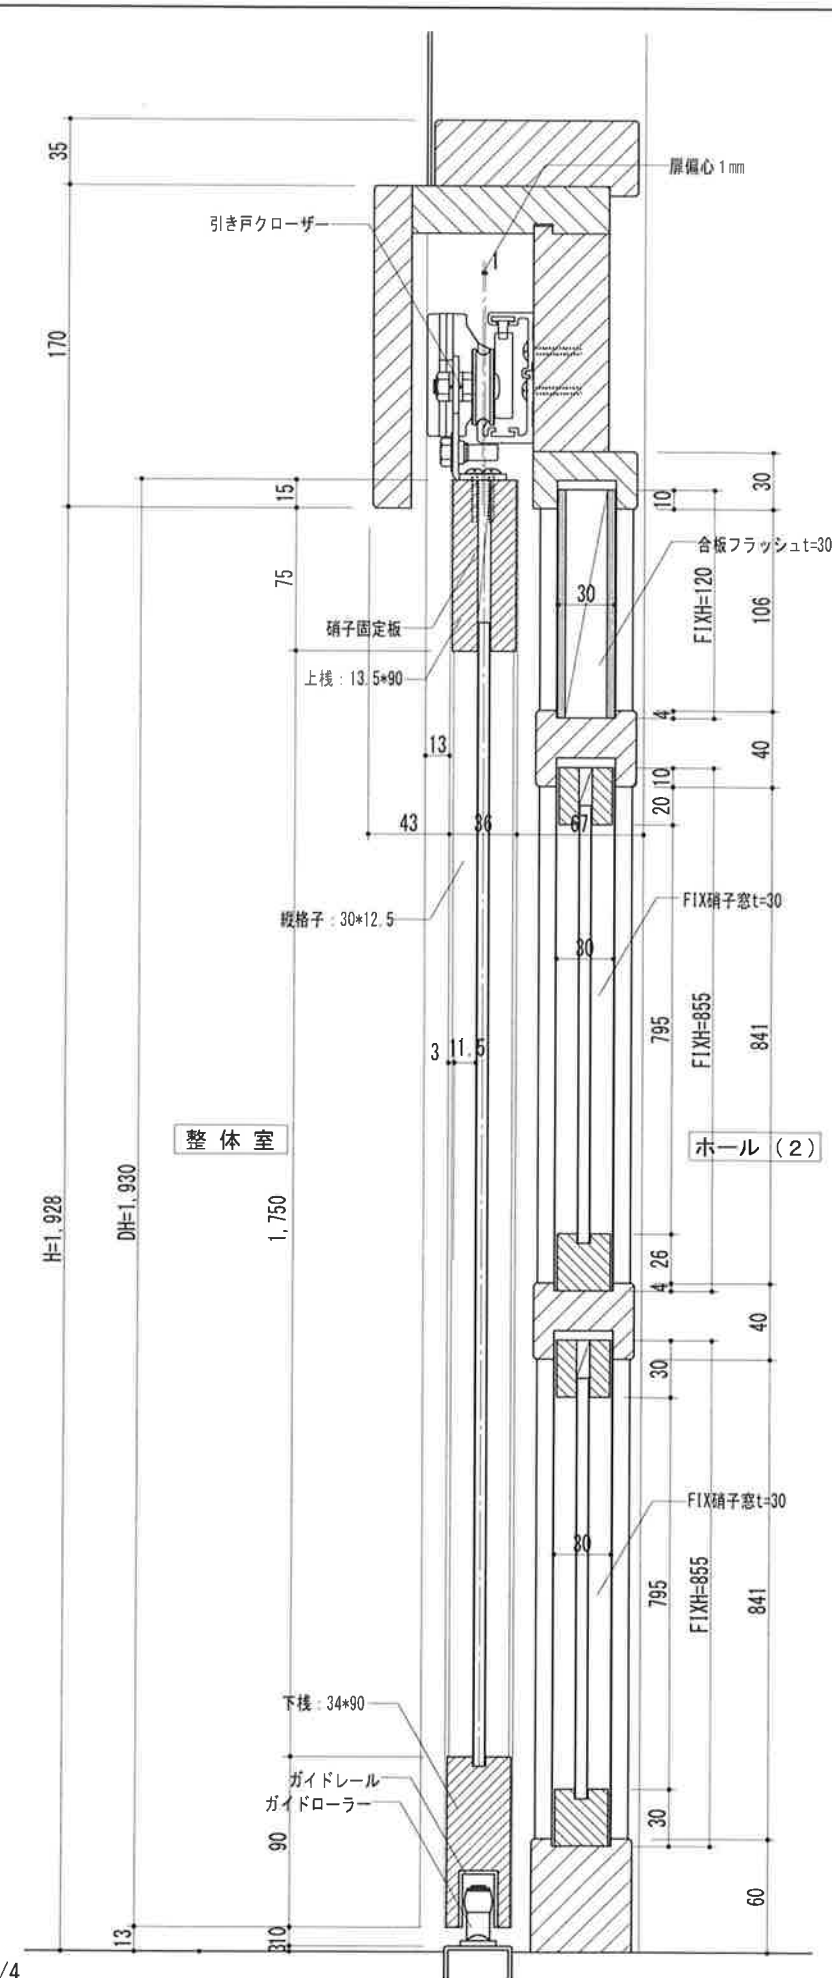


断面図 S=1/4

特記事項	02/02 ハンドル変更	工事名称	西武秩父仲見世通り複合型温泉施設新築及び既存施設改修工事	Date	2017/01/13	田口木工(株)	埼玉県秩父市黒谷546 TEL 0494-22-2767 FAX 0494-25-1528	Project No.	
	02/10 FIX 現状に図面変更	図面名称	WD 206	Scale	1/20, 1/4			図面No.	27

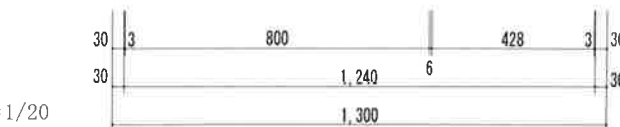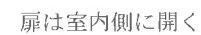

平面図、展開図 $S=1/20$

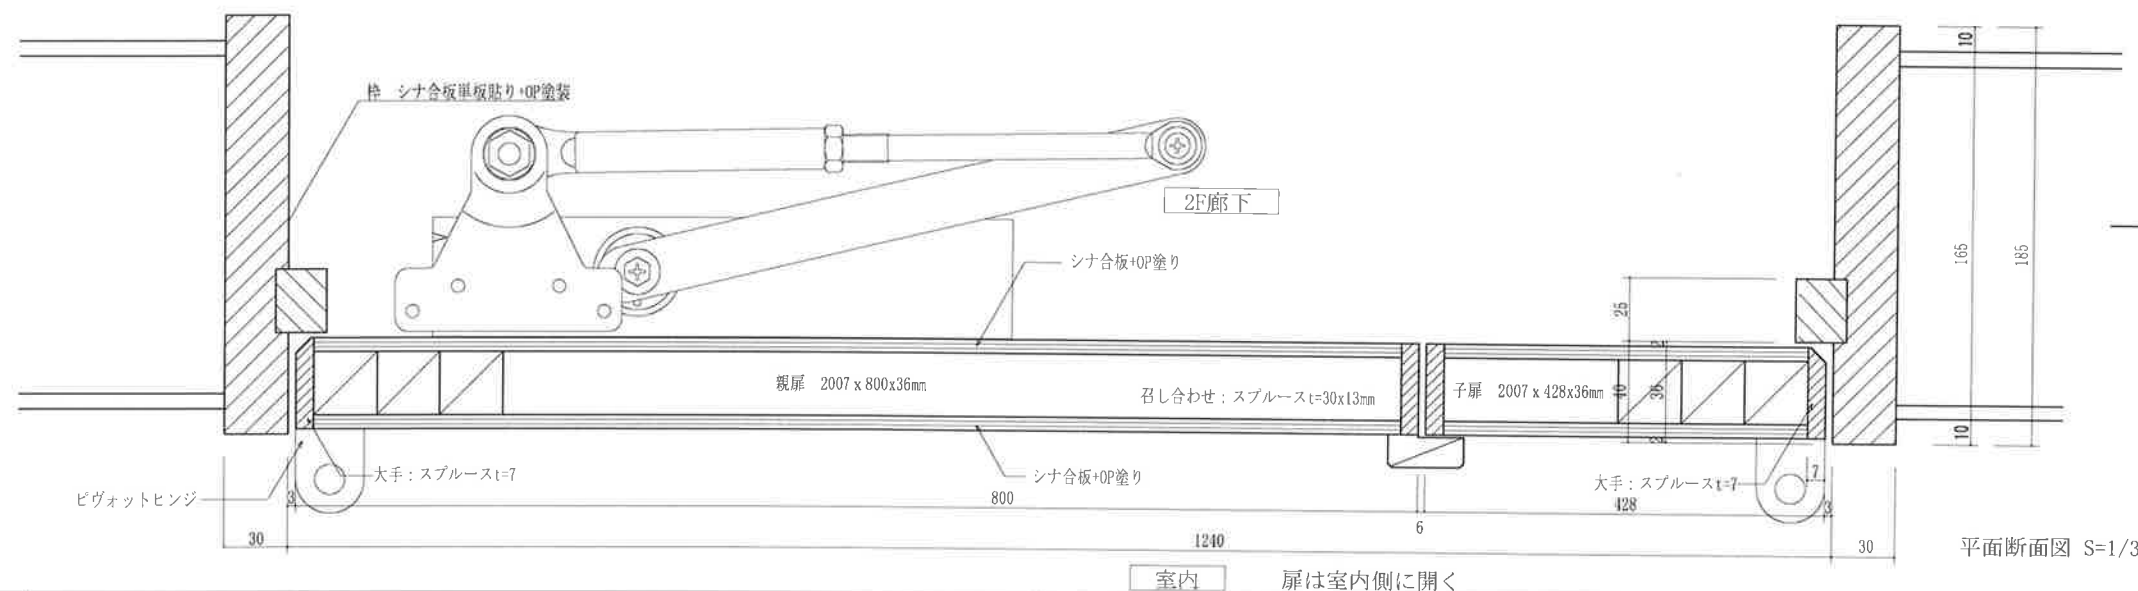

平面断面图 S=1/3

現場：壁開口寸法 2100x1400mm 7/30


枰 外寸法 2050 x 1300x185mm

親扉 2007 x 800x36mm

子扉 2007 x 428x36mm

丁番は、ピヴォットヒンジ2点吊

握り玉は、既存合わせ 美和HMU-1 シ/サ (単独キー)

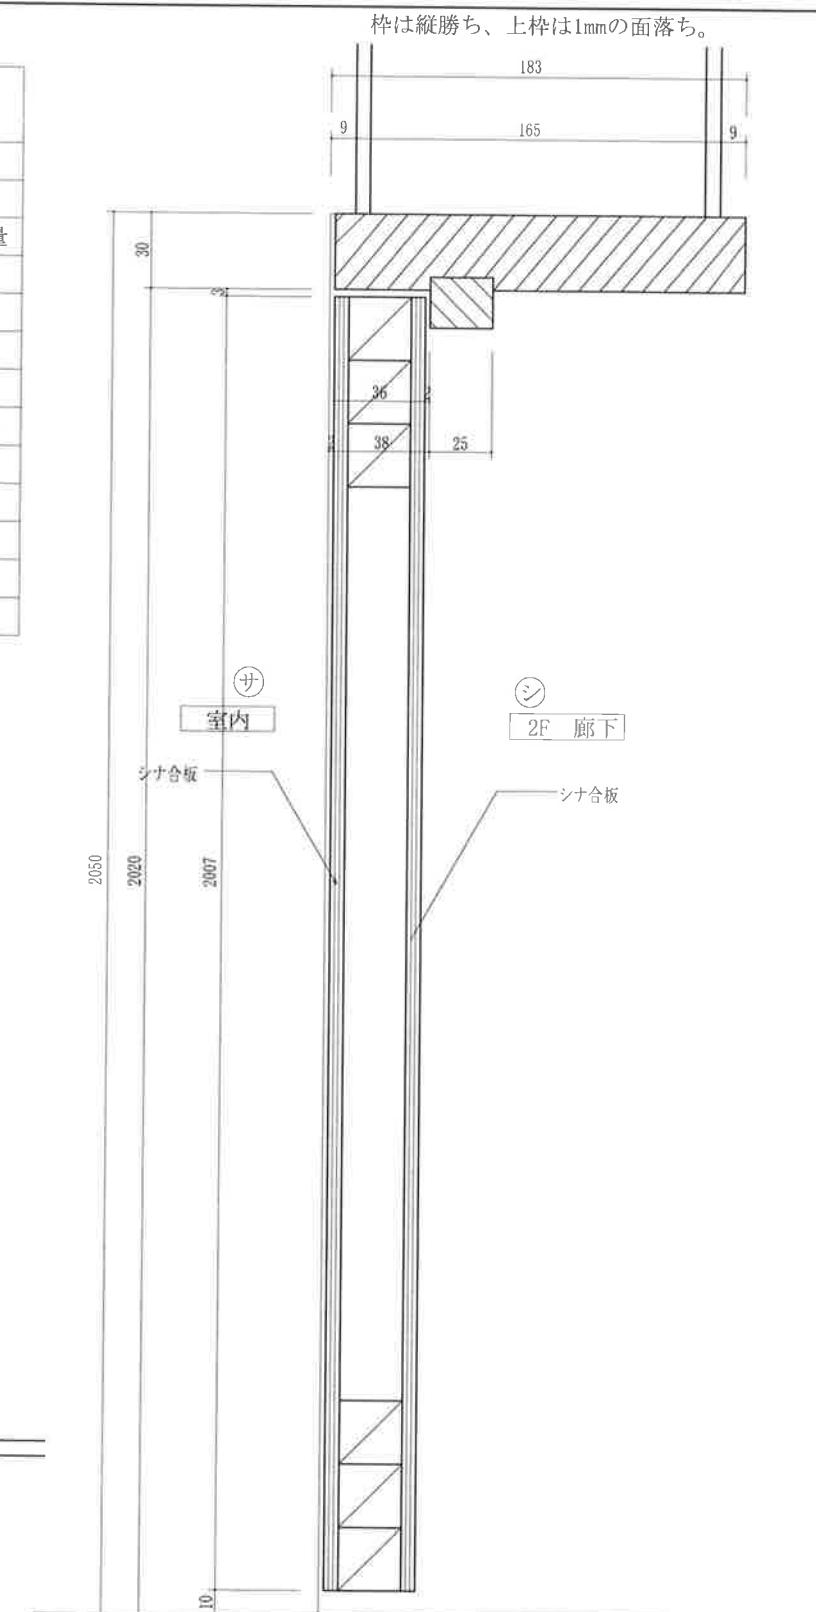

断面詳細図 S=1/3